


bestaande situatieschets

situatieschaal 1: 200
 adres: Diepenheimseweg 55
 kad. bekend: Gem. Berkelland (Neede)

Oppervlakte bestaande woning
 Gebouw 1: A=120 m²

Oppervlaktes bijgebouwen
 Gebouw 2: A=96 m²
 Gebouw 3: A=20.65 m²
 Gebouw 4: A=33.15 m²
 Gebouw 5: A=66.2 m²
 Gebouw 6: A=155.85 m²
 Gebouw 7: A=70.77 m²
 Gebouw 8: A=50 m²
 Gebouw 9: A=147.6 m²
 Totaal: A=640.22 m²

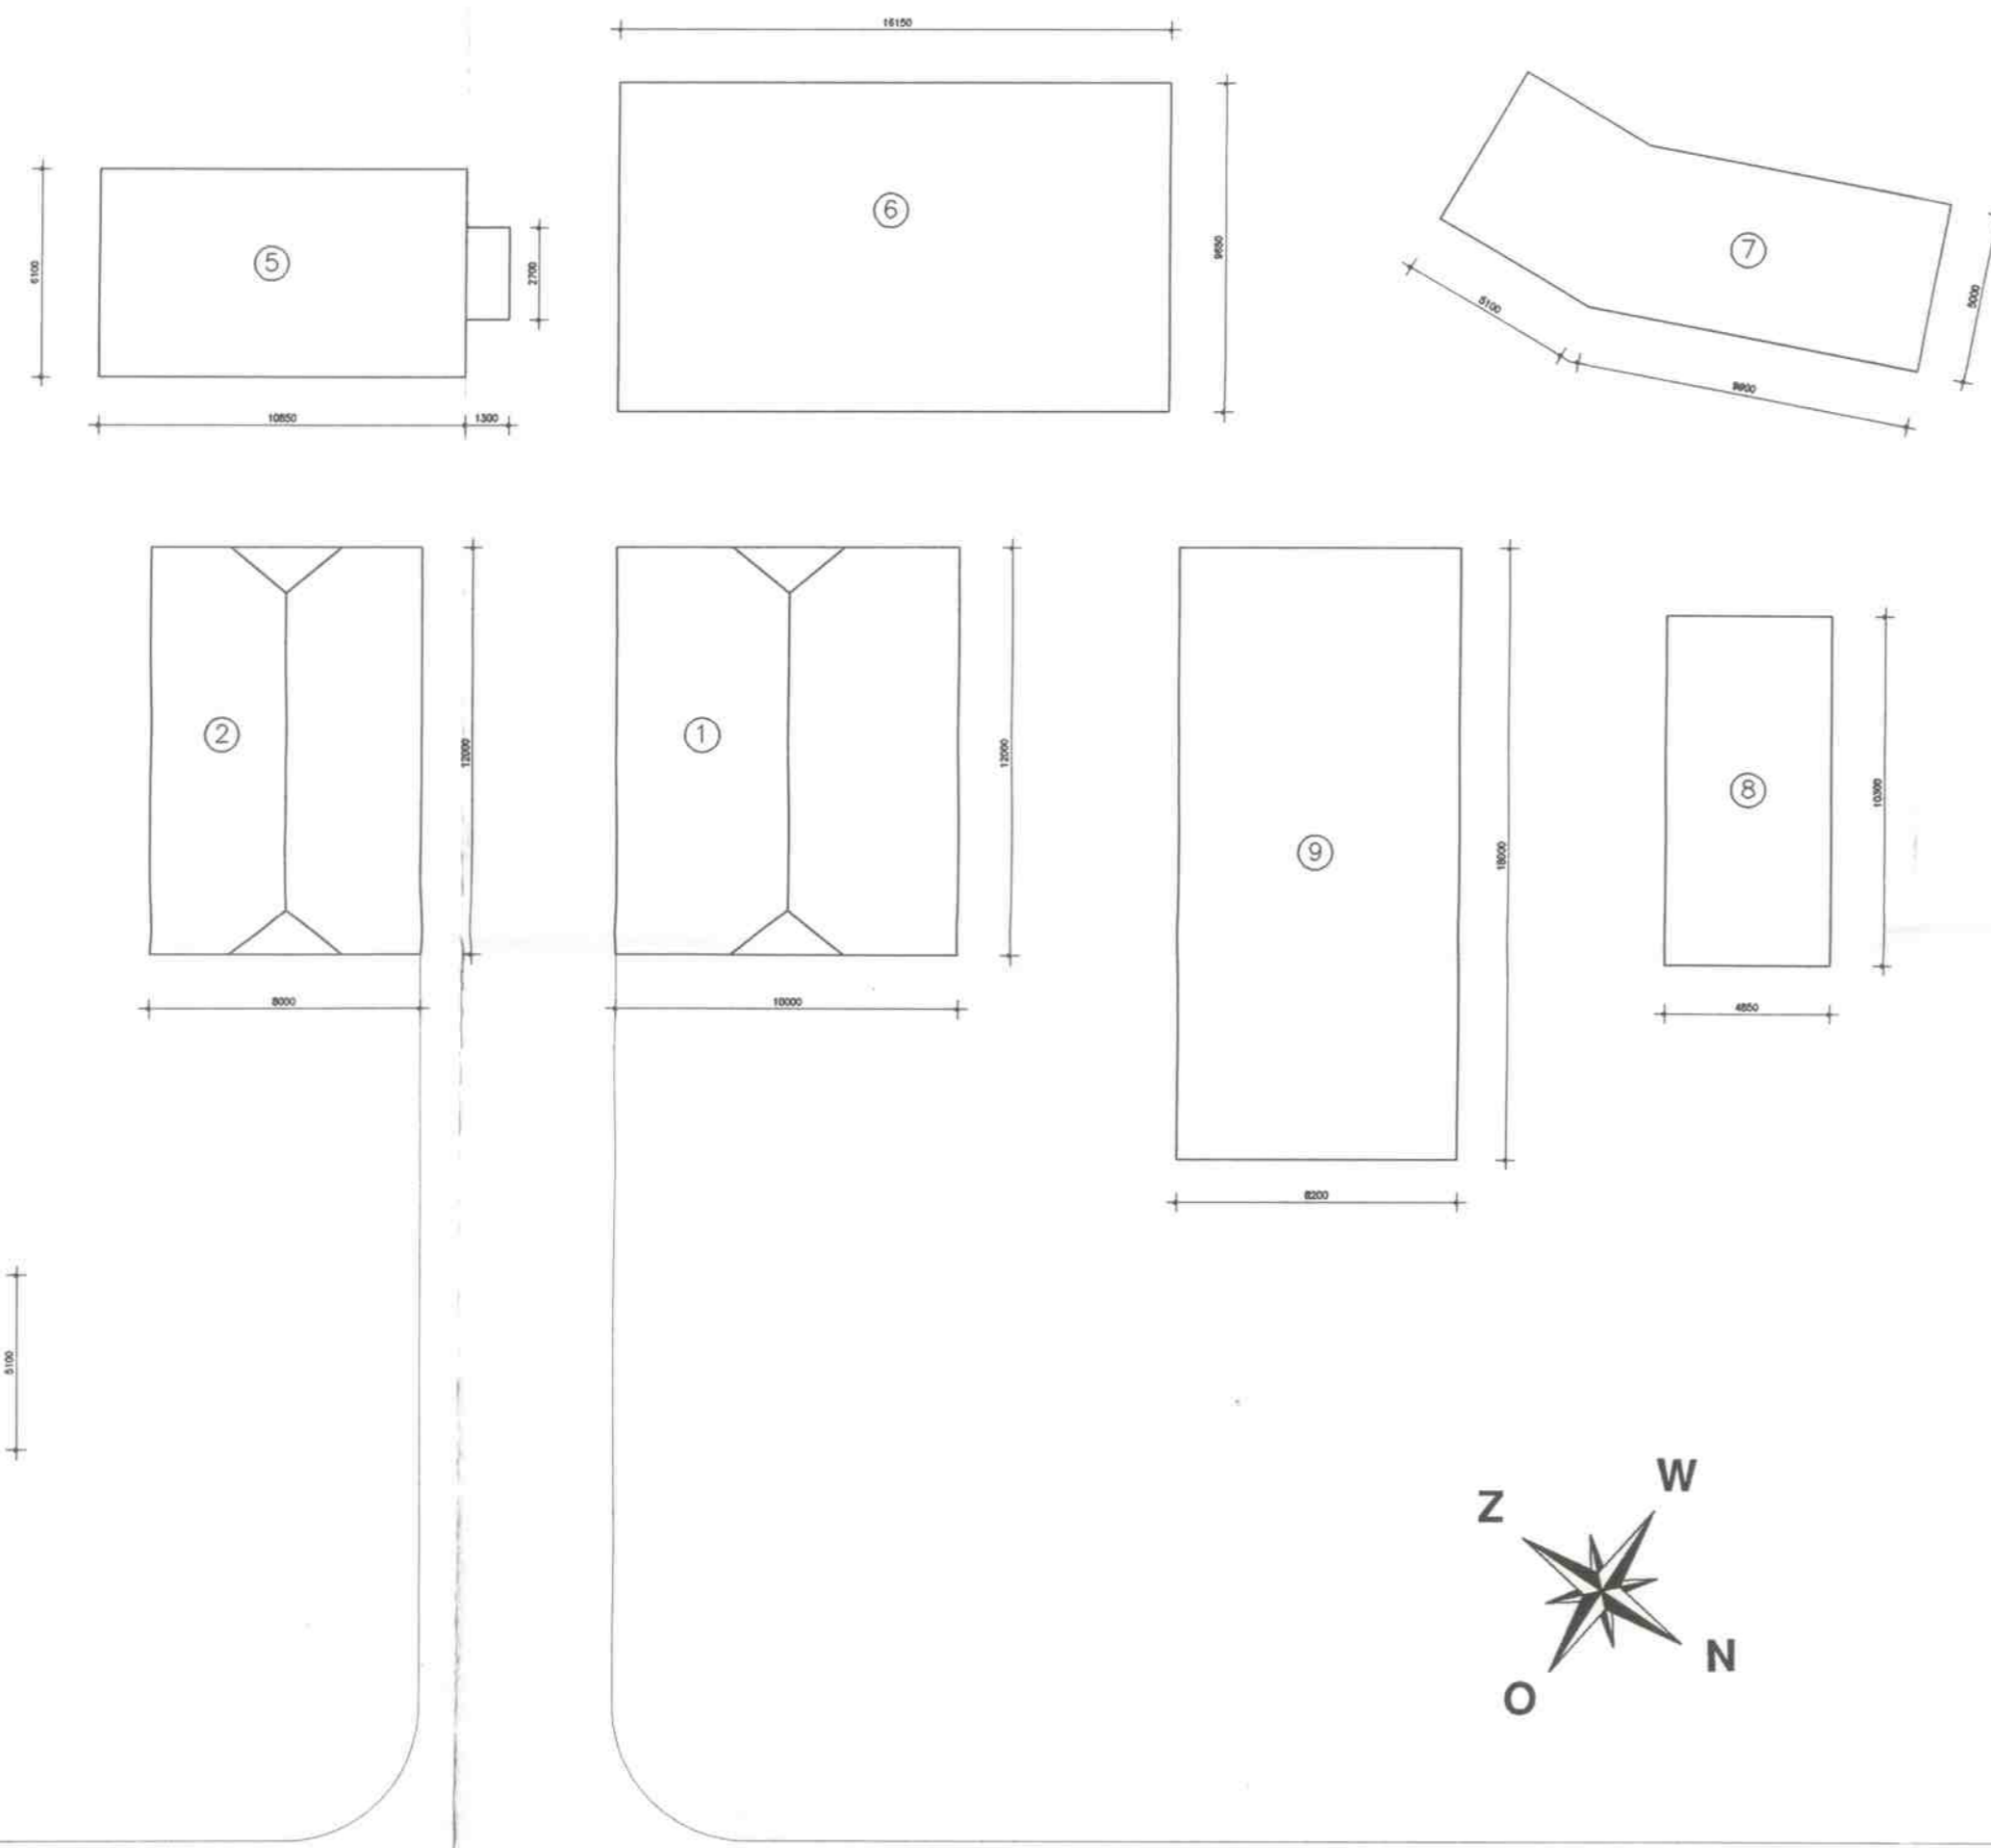

Diepenheimseweg

gewijzigde situatieschets

situatieschaal 1: 200
 adres: Diepenheimseweg 55
 kad. bekend: Gem. Berkelland (Neede)


Oppervlakte woningen
 Gebouw 1: A=120 m²
 Gebouw 2: A=96 m²

Te slopen gebouwen of gedeelte

Gebouw 3: A=20.65 m²
 Gebouw 4: A=33.15 m²
 Gebouw 5: A=66.2 m²
 Gebouw 6: A=104.9 m²
 Gebouw 7: A=45.27 m²
 Gebouw 8: A=50 m²
 Totaal: A=320.17 m²

Oppervlaktes bijgebouwen


Gebouw 6: A=50.95 m²
 Gebouw 7: A=25.5 m²
 Gebouw 9: A=147.6 m²
 Totaal: A=224.05 m²

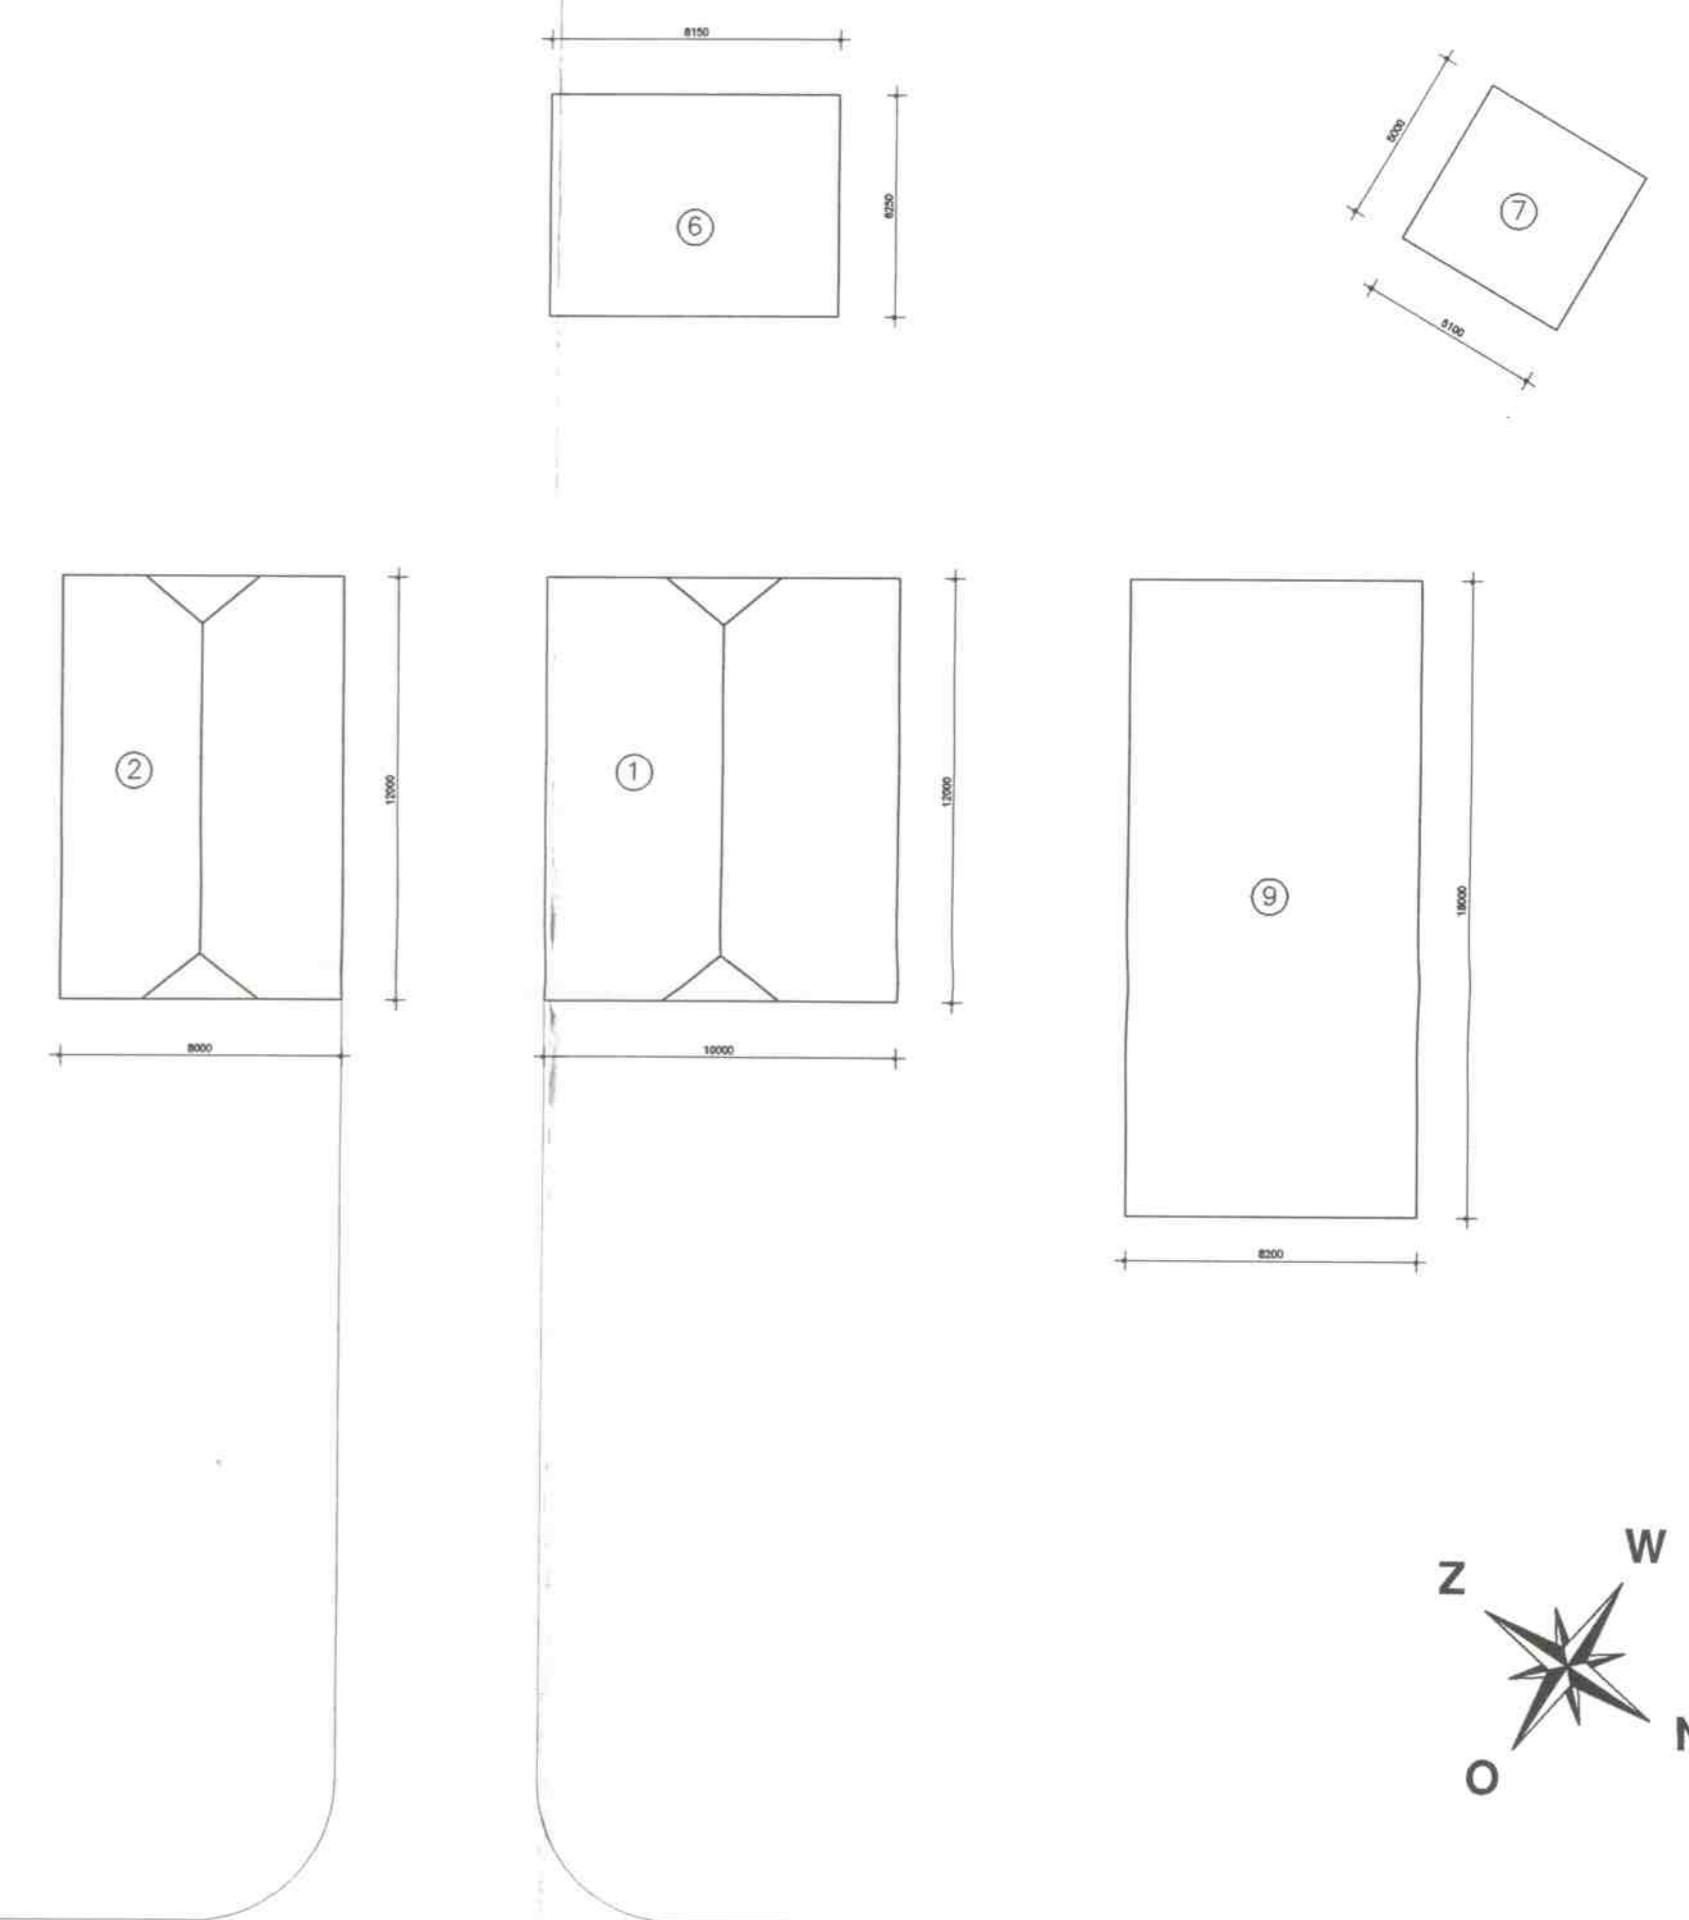

Diepenheimseweg

Gemeente
 Ingekomen
 30 SEP 2010

Behoort bij besluit van
 oorgemeester en wethouders
 van Berkelland d.d. 23 JUN 2011
 nummer: B A 2010302

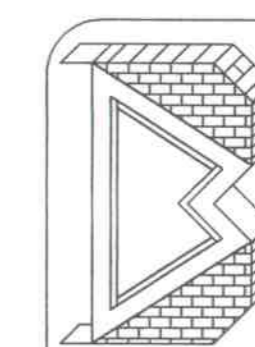

Bouwbedrijf B. te Woerd

Oude eibergseweg 26b 7161 RN NEEDE Tel: 0545-292319 Fax: 0545-292634

Datum: 05-09-2010 Opdrachtgever: Fam. Floors aan de Diepenheimseweg 55 te Neede

Onderwerp: Situatietekening bestaand en gewijzigd aan de Diepenheimseweg 55 te Neede

Schaal: 1:200 Blad: 2 Archief:

Getekend: Patrick te Woerd Formaat: A1