


Goedgekeurd ingevolge artikel 11 van de Wet op de Ruimtelijke Ordening, bij besluit van Gedeputeerde Staten van Gelderland, d.d. 18 juni 1997 nr. RE97.50046


Mij bekend, de griffier der Staten

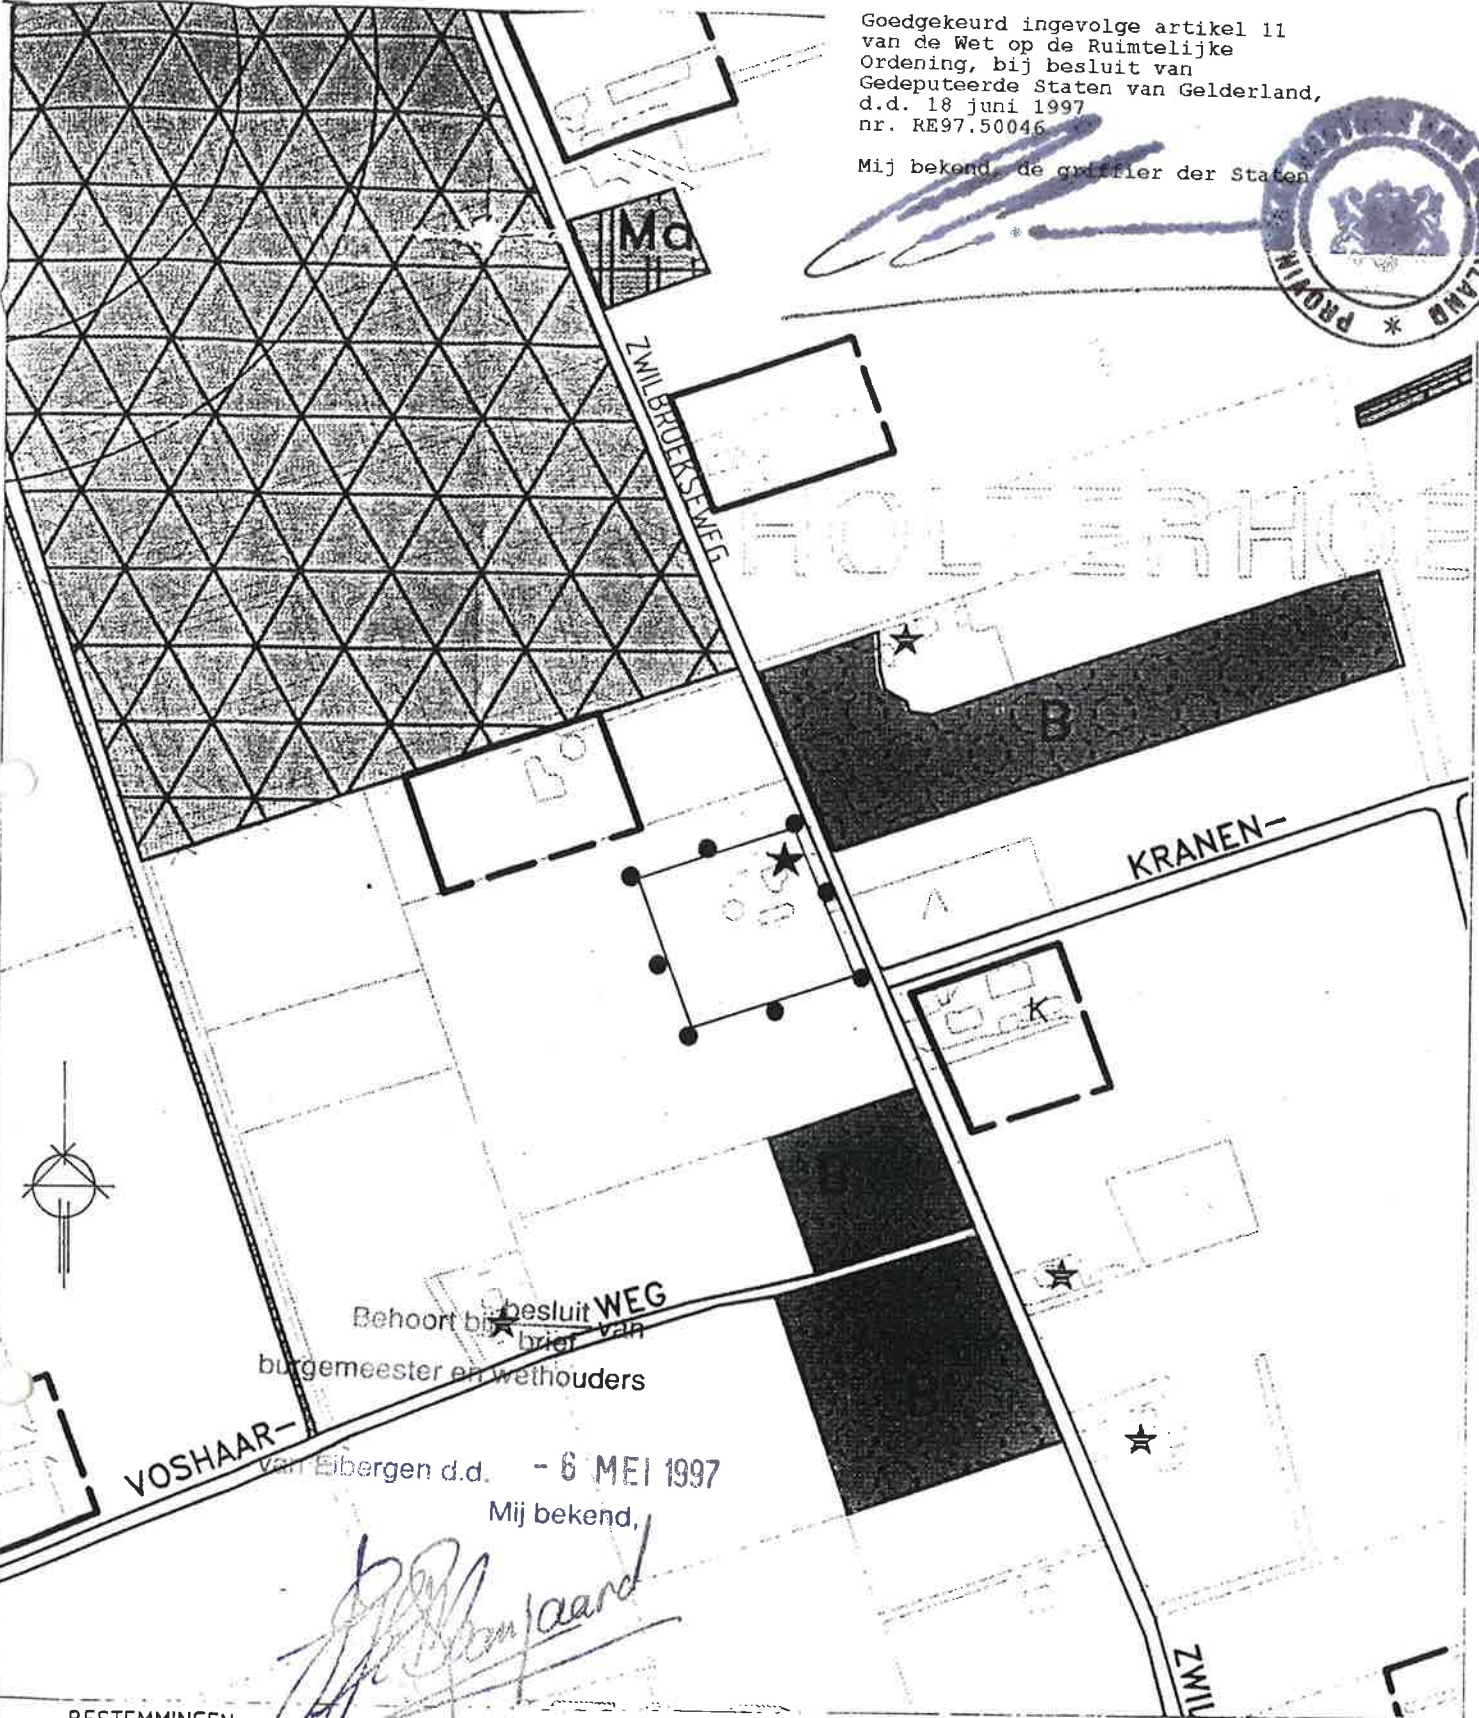

Behoort bij besluit WEG van Eibergen d.d. - 6 MEI 1997
Mij bekend,
[Handwritten signature]

BESTEMMINGEN
★ WOONBEBOUWING bureau VRO

AANDUIDINGEN
●●● Grens v.d. wijziging

		GEMEENTE			
		EIBERGEN			
		GROTESTRAAT 30 TEL 0545 - 468000			
WIJZIGINGEN		ONDERWERP:			
		BEST. PLAN BUITENGEBIED			
		ONDERDEEL:			
		WIJZIGING 1997-1			
SCHAAL:		DATUM:	GETEKEND:	PROJ. LEIDER:	TEKENING NR.:
1 : 5000		apr.'97	jt.		B.P. 97-5.