
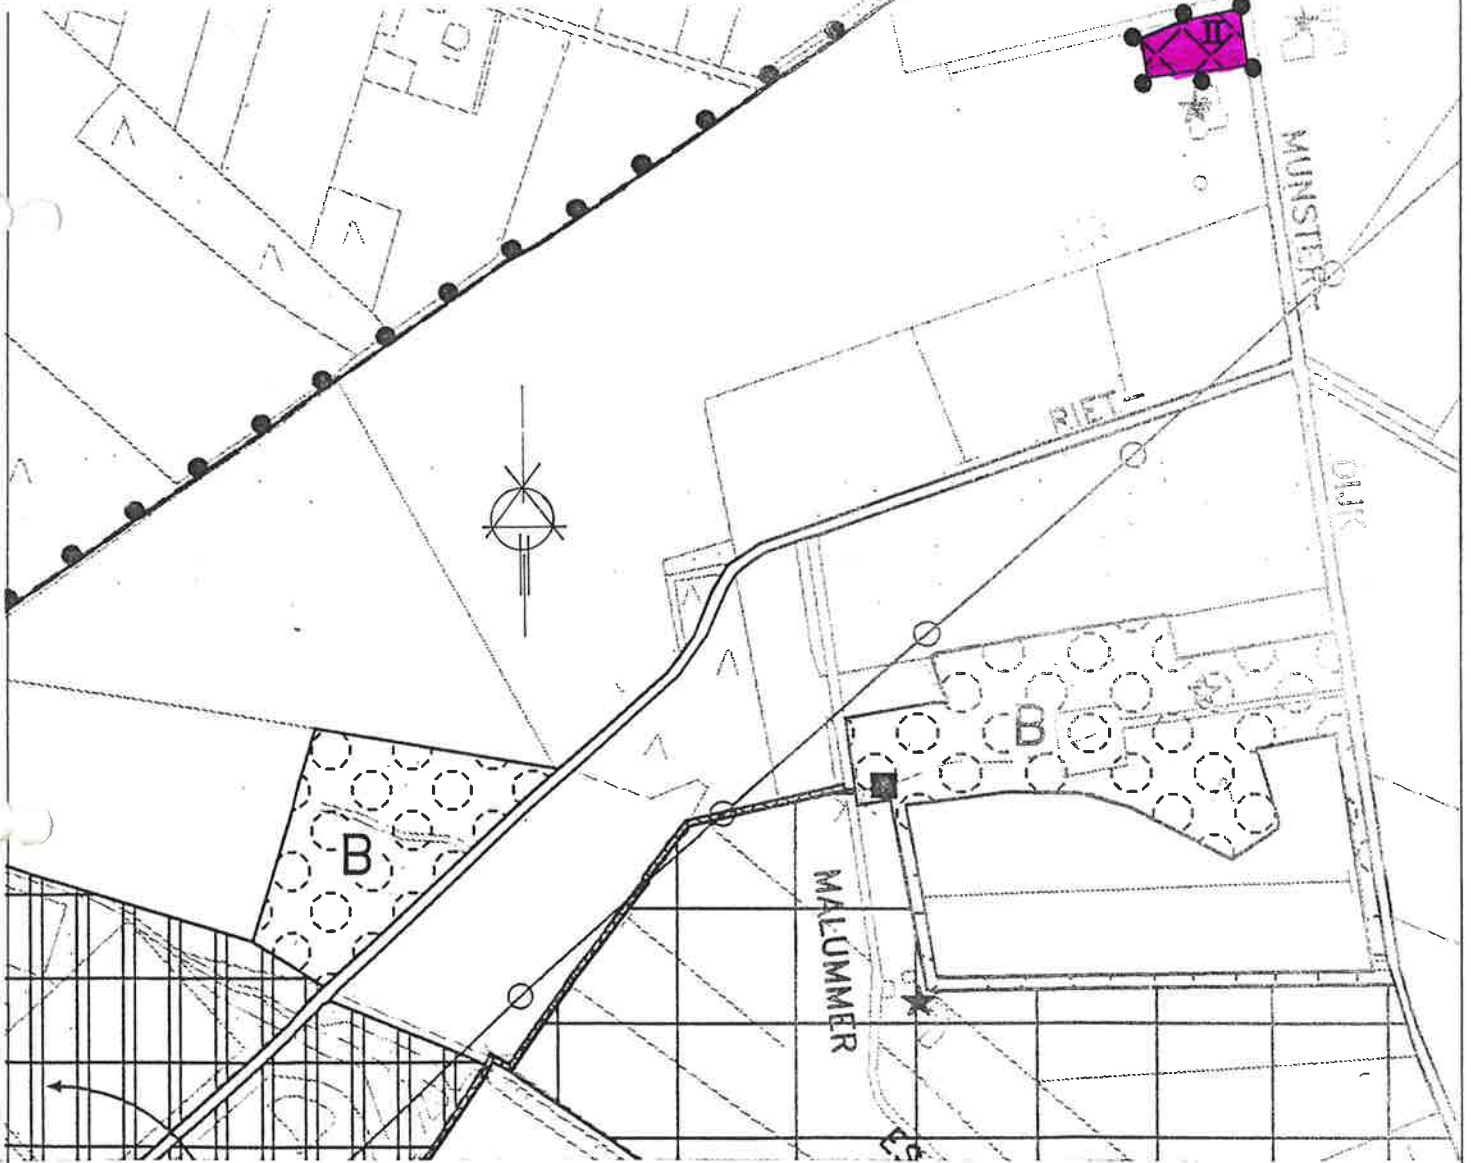


Aldus vastgesteld in de openbare raadsvergadering d.d. 27 oktober 1998,

de secretaris, de burgemeester

  
~~K.A. Meekes~~

  
A. Emmens-Kno1.



bestemmingen




**BEDRIJFSBEOUWING**

**II** niet-functioneel aan het buitengebied gebonden niet-agrarische bedrijven zoals aanwezig op het moment van terinzagelegging v. h. ontwerpplan

aanduidingen



**GRENS** v. d. herziening

				
GEMEENTE <b>EIBERGEN</b> GROTESTRAAT 30 TEL 0545 - 463000				
WIJZIGINGEN		ONDERWERP: bestemmingsplan BUITENGEBOED		
		ONDERDEEL: HERZIENING X (munsterdijk)		
SCHAAL:	DATUM:	GETEKEND:	PROJ. LEIDER:	TEKENING NR.:
1 : 5000	apr -98	jt..		B.P. 98-5

Goedgekeurd ingevolge artikel 28 van de Wet op de Ruimtelijke Ordening.

bij besluit van 8 januari 1999

nr. RE 98.100003

Gedeputeerde Staten van Gelderland

Commissaris  
van de Koningin

griffier



*[Handwritten signature and scribbles over the stamp]*