



Aldus vastgesteld in de openbare raadsvergadering d.d. 29 april 2003,
 de griffier, de burgemeester,

GOEDGEKEURD op grond van artikel 28 van de Wet op de Ruimtelijke Ordening bij besluit van 15 juli 2003, nr. RE2003.48481
 Gedeputeerde Staten van Gelderland
 Commissaris wijksecretaris van de Koningin

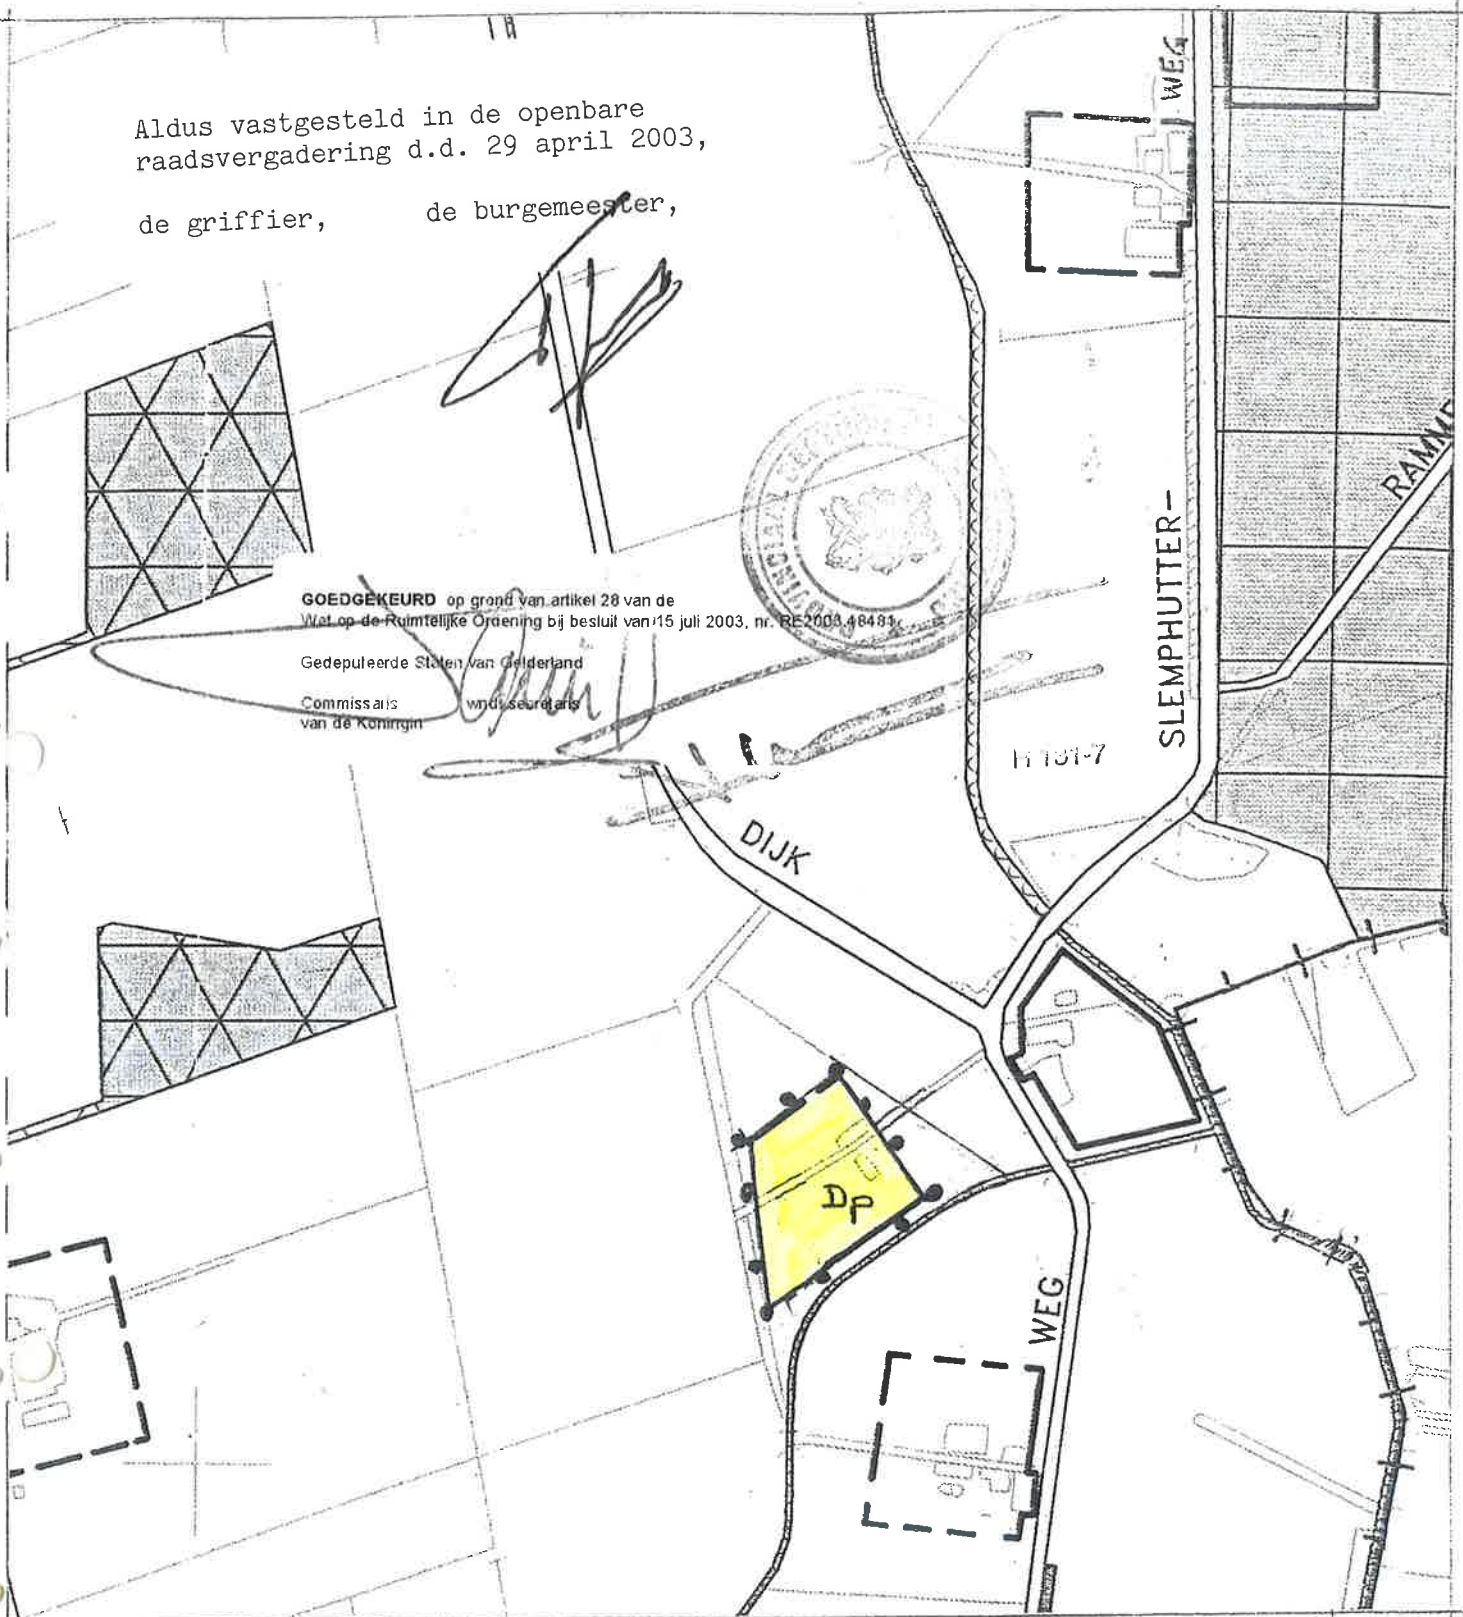


bestemmingen

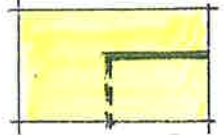


AGRARISCH GEBIED
 Dp - Dierenpension

aanduidingen

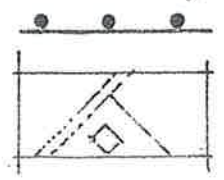

grens v.d. herziening
 topografische gegevens

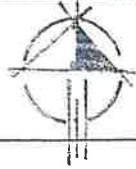

GEMEENTE EIBERGEN GROTESTRAAT 30 TEL 0545 - 483000				
WIJZIGINGEN	ONDERWERP: best. plan: Buitengebied			
	ONDERDEEL: herziening XVI			
SCHAAL:	DATUM:	GETEKEND:	PROJ. LEIDER:	TEKENING NR.:
1:5000	feb. '03	K.B.		BP03-3