


Aldus besloten in de openbare raadsvergadering
d.d. 10 juni 2003,


de griffier,

de voorzitter,

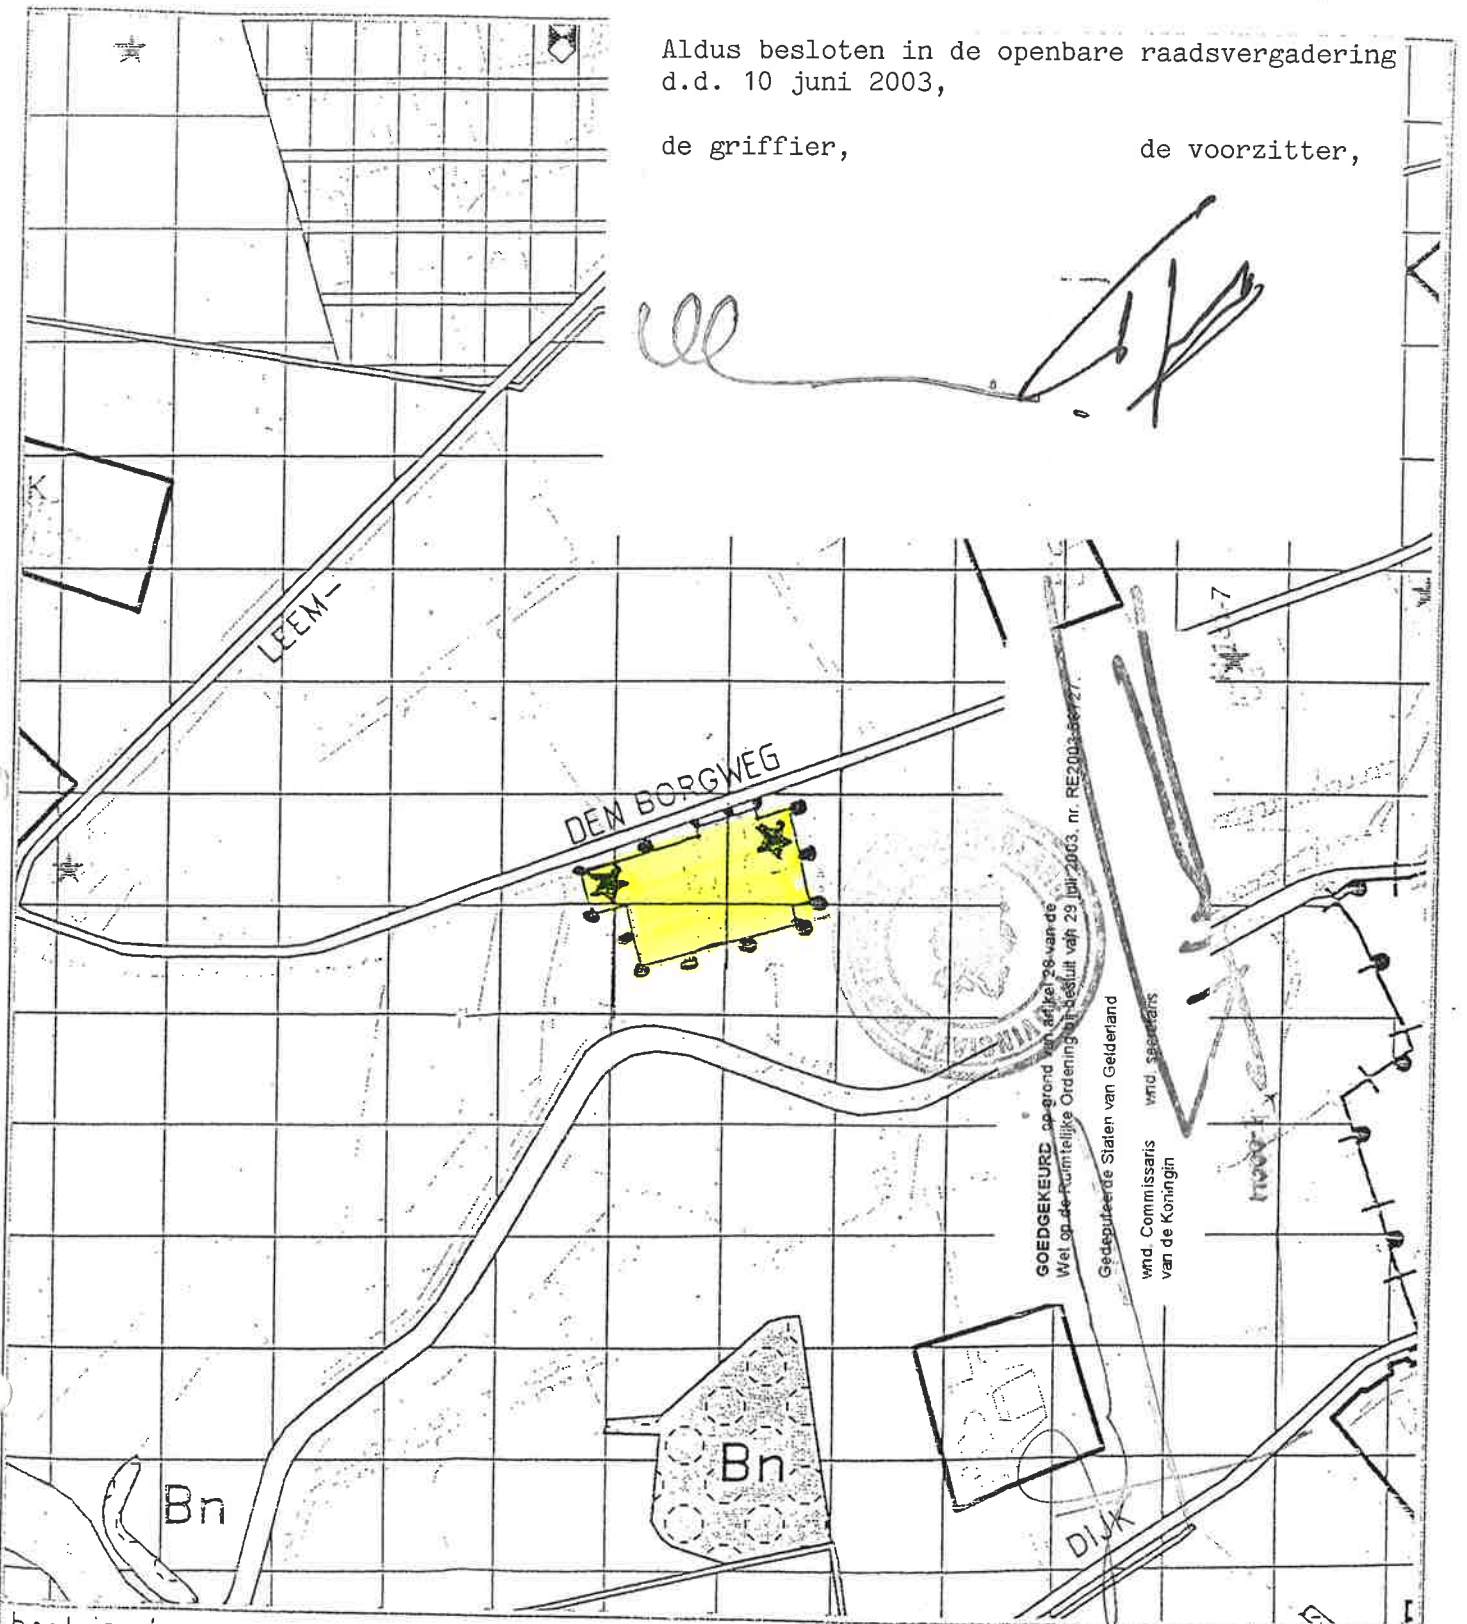

GOEDGEKEURD op grond van artikel 28 van de
Wet op de ruimtelijke Ordening en besluit van 29 juni 2003, nr. RE2003-00027.
Gedeputeerde Staten van Gelderland
wnd. Commissaris wnd. secretaris
van de Koningin

bestemming

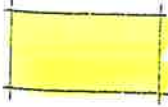

agr. geb. met landschapsw.



woonbebouwing


aanduiding



grens van de wijziging



topografische gegevens

				
GEMEENTE EIBERGEN GROTESTRAAT 30 TEL 0545 - 488000				
WIJZIGINGEN	ONDERWERP: best. plan buitengebied			
	ONDERDEEL: herziening XX			
SCHAAL:	DATUM:	GETEKEND:	PROJLEIDER:	TEKENING NR.:
1:5000	okt. '02	K. B.		BPO2-11