


WIJZIGING - 1978-1

Vastgesteld/beschikt bij besluit
 van burgemeester en wethouders/de raad van Borculo
 d.d. 29 JUNI 1978 nr. 72
 de secretaris,
[Handwritten signature]

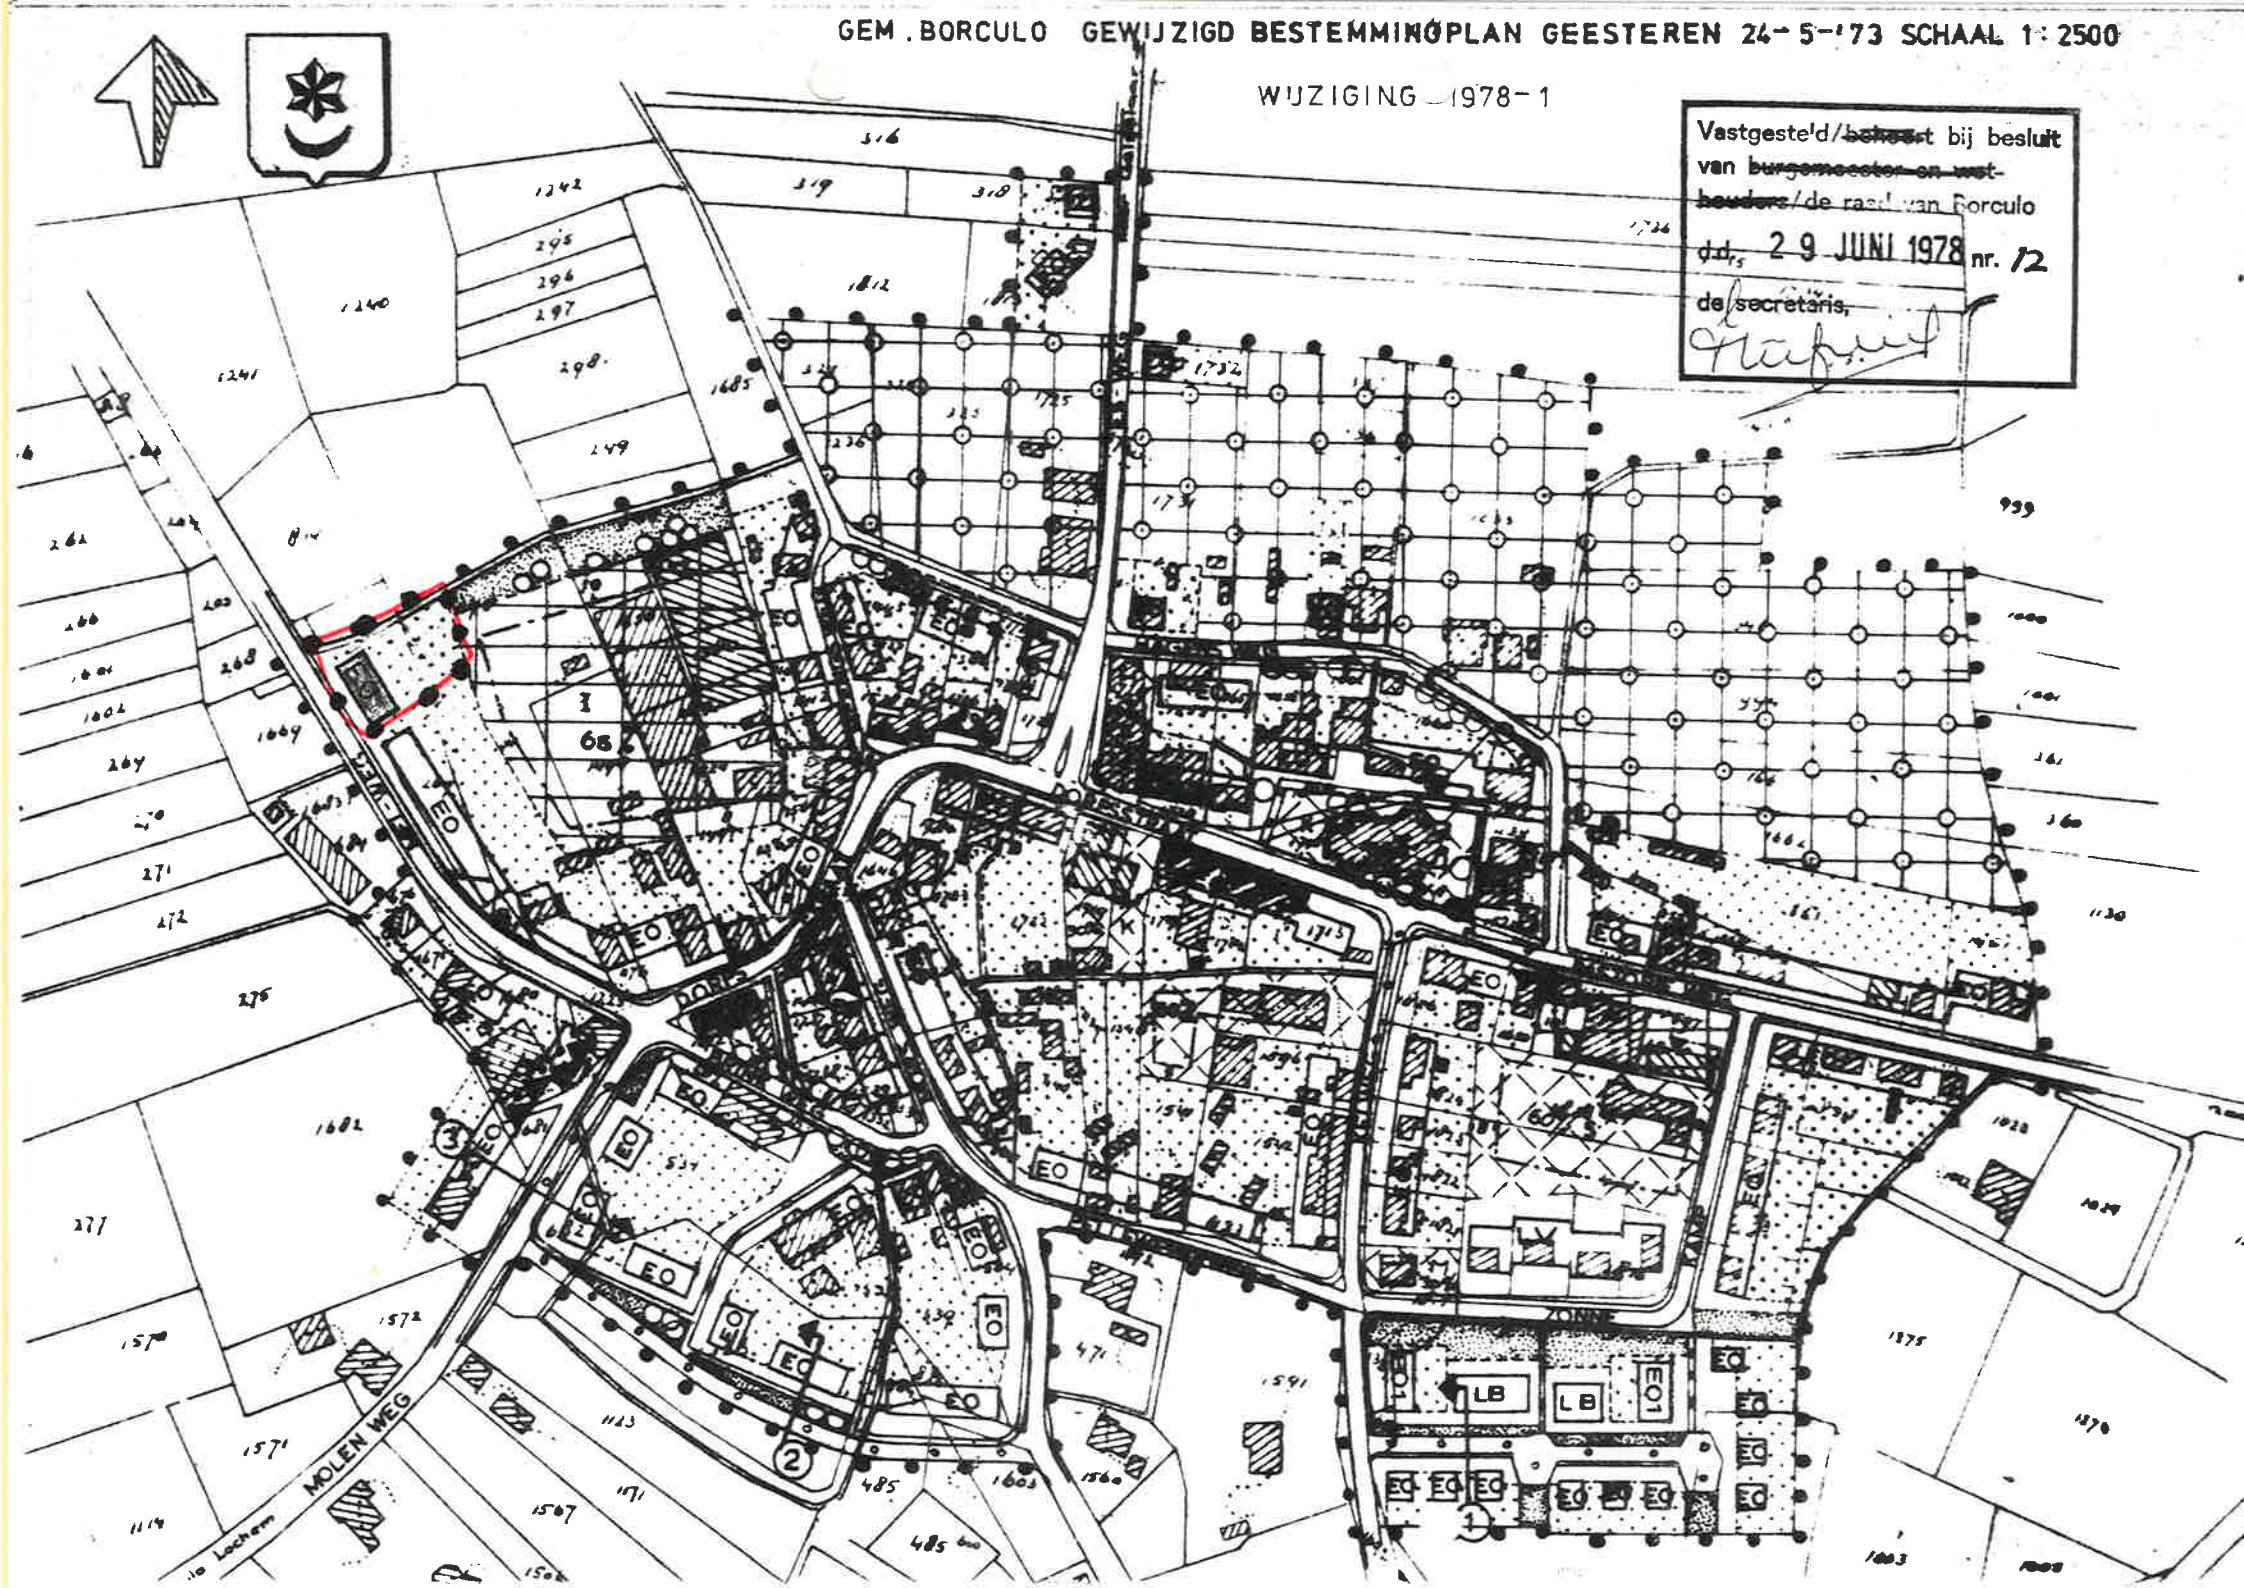

BESTEMINGSPLAN GEESTEREN GEMEENTE BORCULO

WIJZIGING „VERKLARING“

(ARTIKEL 4 VAN DE VOORSCHRIFTEN EN REGELEN

| bebou- ings opper- vlak | uitsluitend toegestane bebouwing | inhoud per woning | opp. van het gebouw | breedte | diepte van het bebou- wings opp. | gpothoogte | | hoogte | bouwterrein | | bebou- wings percen- tage | afstand de zijde lingse rein gre |
|----------------------------------|---|-------------------------|---------------------------|--------------------|--|--------------------|--------------------|--------------------|--------------------|--------------------|------------------------------------|---|
| | | MIN M ³ | MAX M ² | MIN M ¹ | MAX M ¹ | MIN M ¹ | MAX M ¹ | MAX M ¹ | MIN M ² | MIN M ¹ | MAX % | M/N M |
| | VRIJSTAANDE OF DUBBELE WONINGEN | 300 | - | 6 | 10 | 8 4.5 | 8 6.5 | | | 23 | | 3 |
| | PER WONING EEN AANBOUW OF BIJGEBOUW ALS BERGING OF ALS GARAGE OF ALS BERGING C.S. GARAGE | | 15 20 25 | | | | 2.5 | | | | | 3 |
| | ANDERE - BOUWWERKEN VOOR ZOVER BEHOREND BIJ WONING OF TUIN | | | | | | 1 | | | | | |