

Vastgesteld bij besluit van de raad van de
gemeente NEEDE van 12 januari 1993, nr. 6.
de secretaris, de voorzitter,


A large, dark, scribbled-out signature, likely representing the secretary, covering the name and possibly the date.A handwritten signature in black ink, likely representing the chairman, written in a cursive style.



GEMEENTE NEEDE

VERKLARING.

deel uitmakend van het Bestemmingsplan "Buitengebied, burgerwoningen".


bebouwings- oppervlak	hoogte max. m1	goothoogte max. m1	inhoud max. m3	opp. max. m2
 BURGERWONING				
- woning	*)	*)	*)	*)
- bijgebouwen		3.00		70
- andere bouwwerken	2.00			

*) zoals deze bestaat op het moment van de ter inzagelegging van het ontwerpplan.

Vastgesteld bij besluit van de raad van de
gemeente Neede van 2 april 1991, nr. 7.

de secretaris,

de burgemeester,

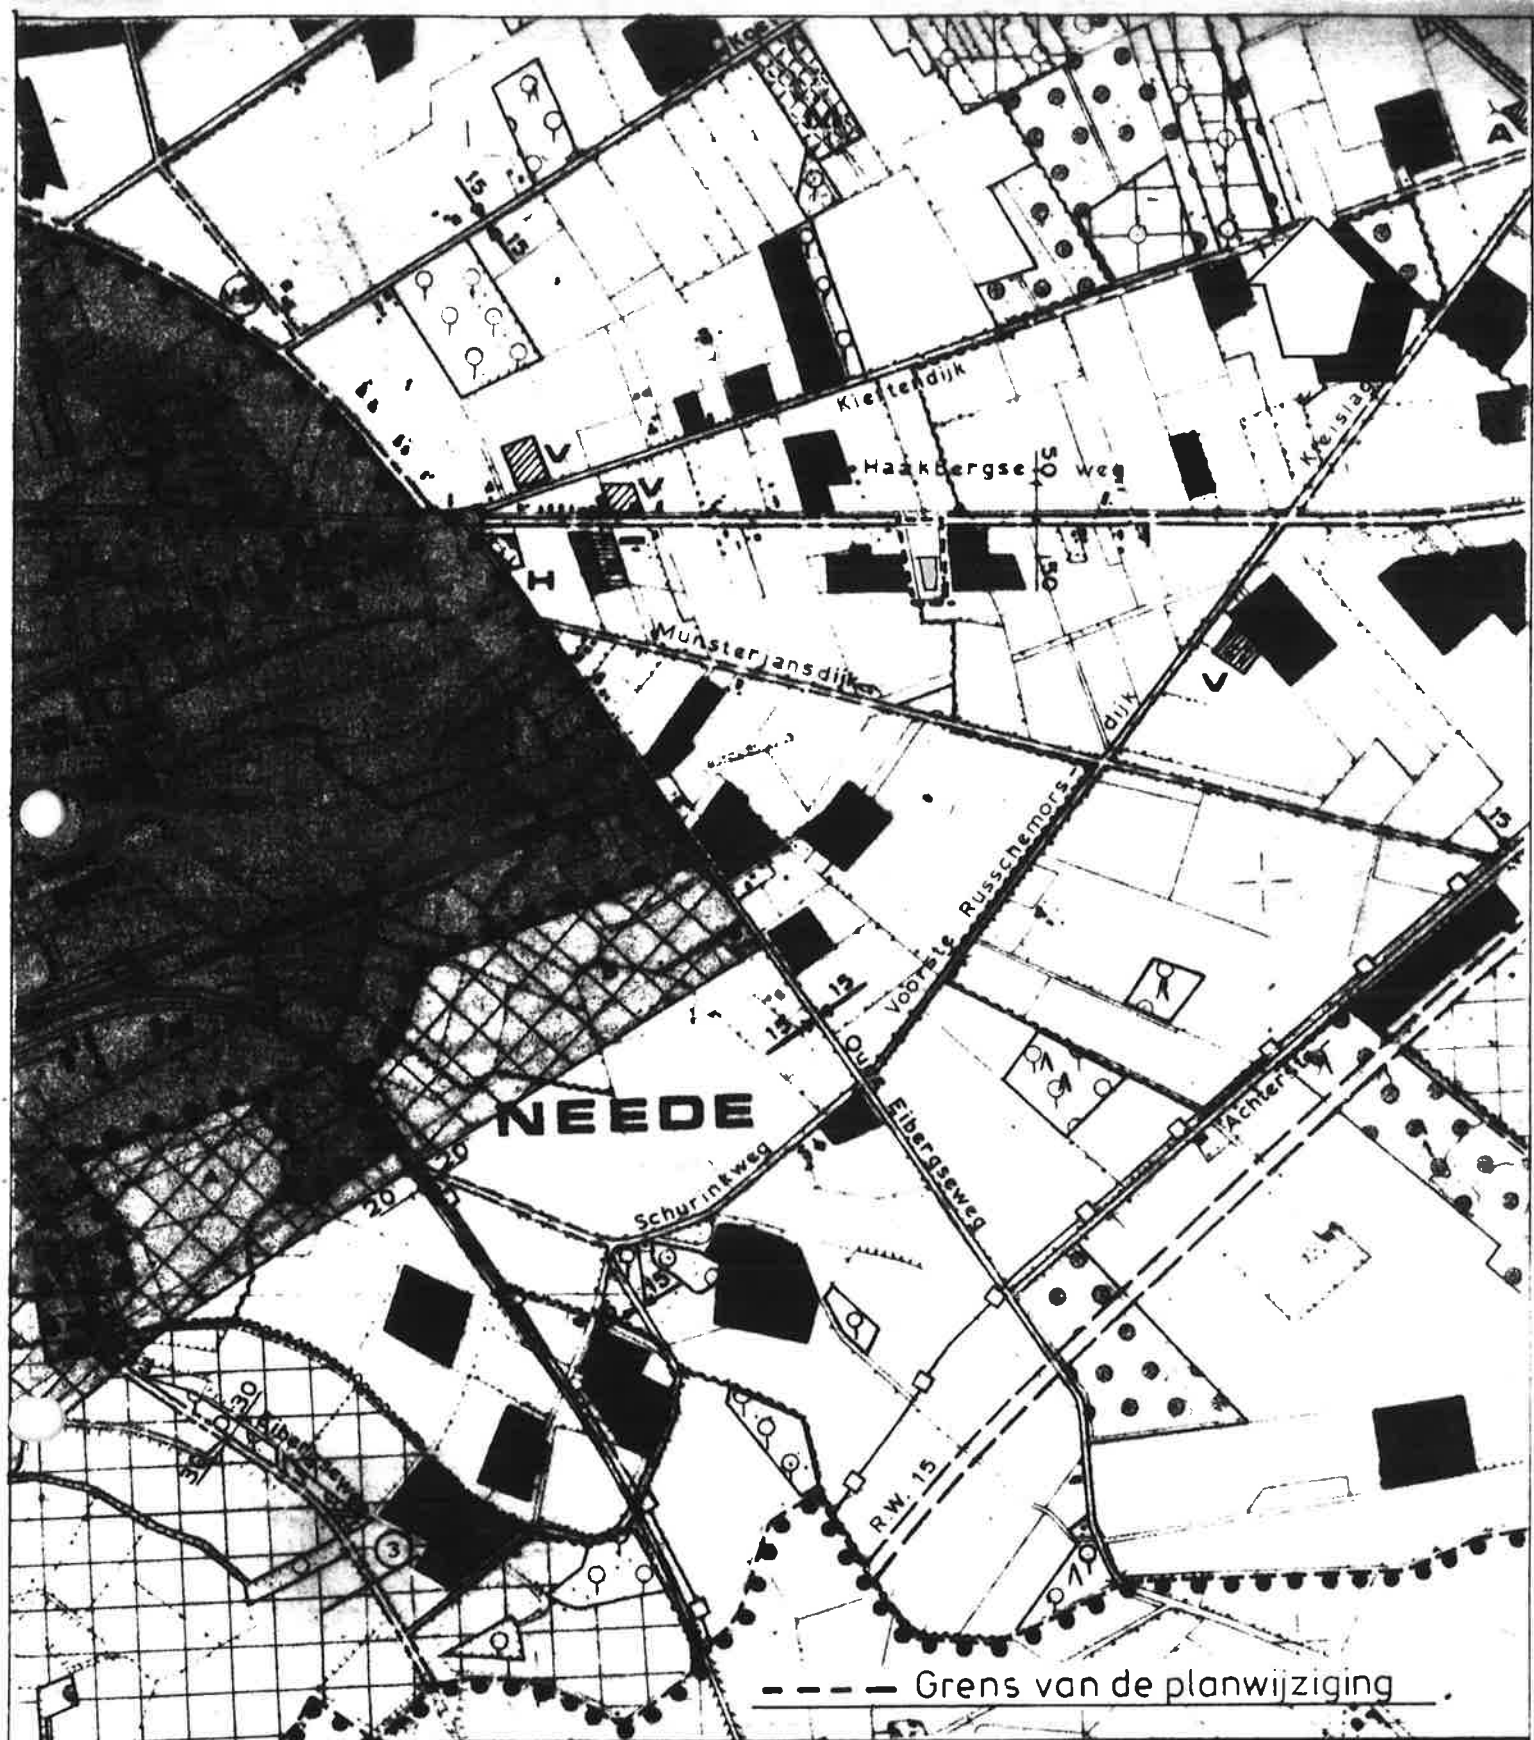

Projekt: BESTEMMINGSPLAN BUITENGEBIED		
Benaming: 1e partiële herziening bestemmingsplan "Buitengebied, burgerwoningen", (bouw woning aan de Haaksbergseweg 132, Rietmolen).	Proj. no. P.B.	
	Blad no. 27	
TECHNISCHE DIENST GEMEENTE NEEDE	Schaal 1 : 10000	Aantal bl. 2
	Get. J.R.	Directeur T.D.
	Gew.	
Datum 13-2-'92		