




Vastgesteld bij besluit van de raad van de  
gemeente NEEDE van 6 juni 1994, nr. 8,  
de secretaris, de voorzitter,

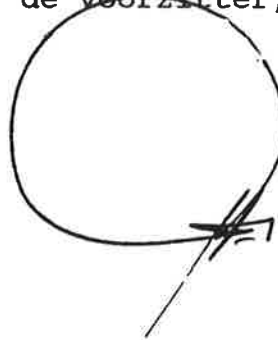

Goedgekeurd ingevolge artikel 28 van de Wet  
op de Ruimtelijke Ordening, bij besluit van  
Gedeputeerde Staten van Gelderland,  
d.d. 11 augustus 1994 - nr. RG94.32184

Mij bekend, de griffier der Staten

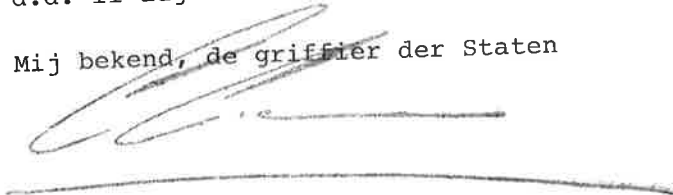

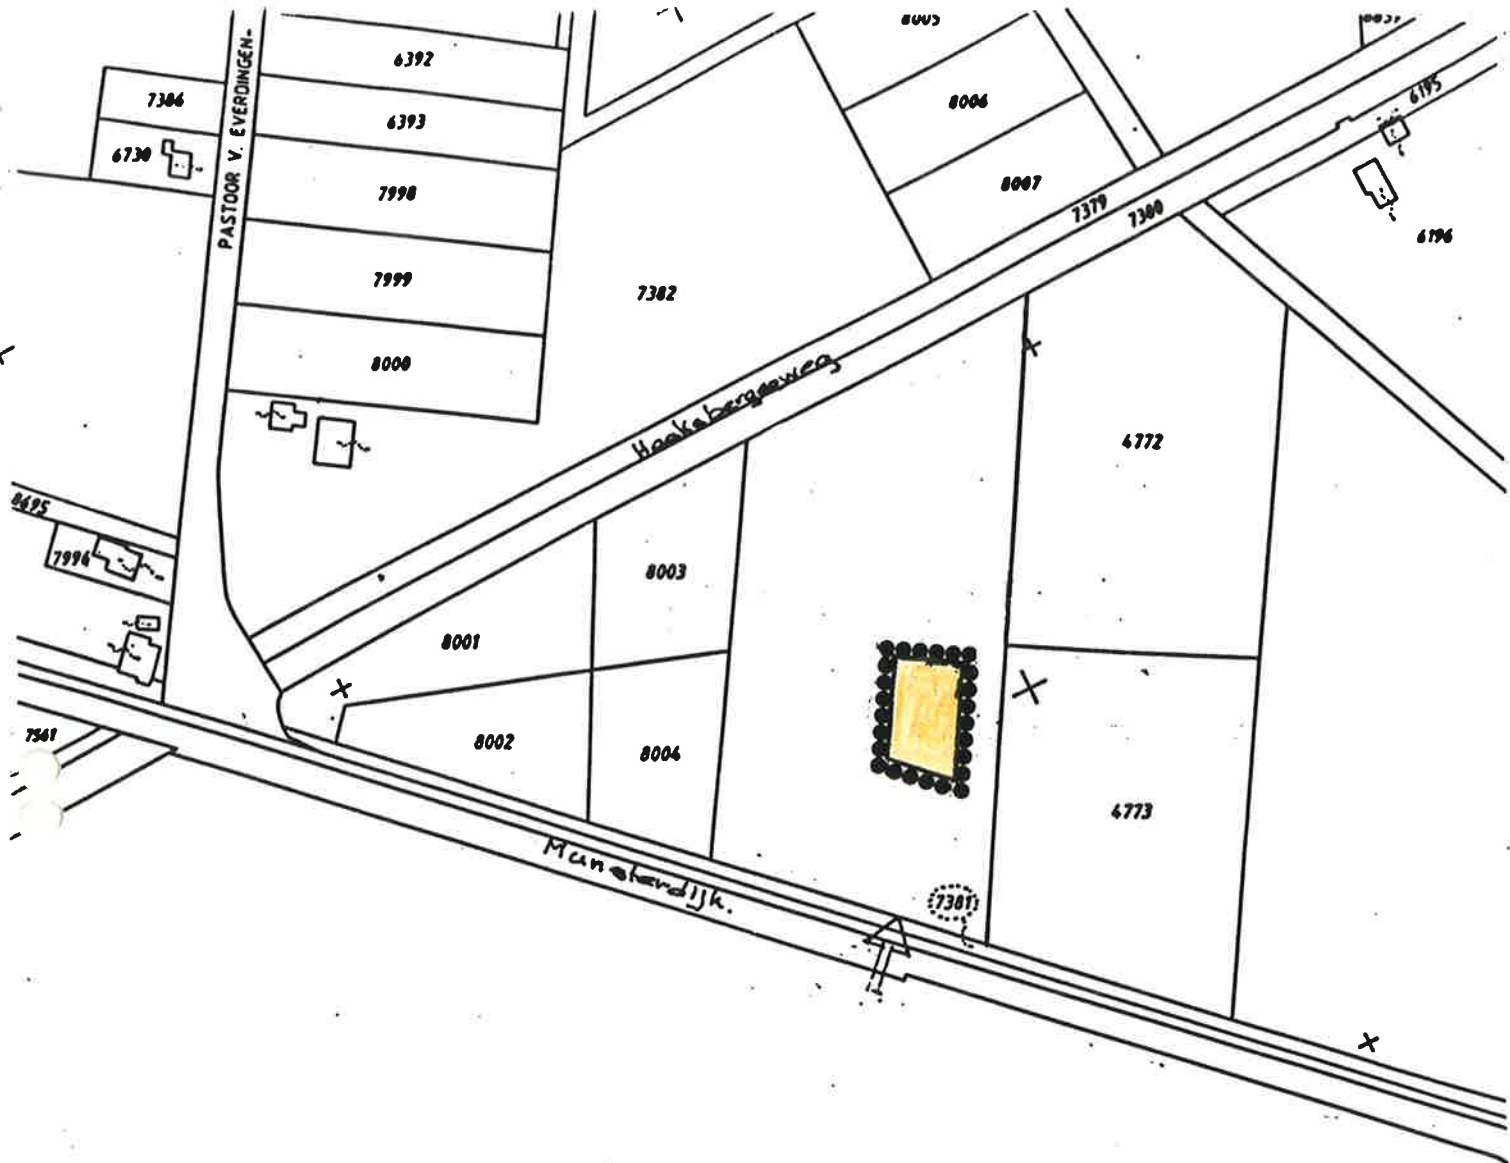

**VERKLARING**



Burgerwoning



Grens van het plan



Ontsluiting



Projekt: Bestemmingsplan Buitengebied, Burgerwoningen		
Benaming: 2 <sup>e</sup> partiële herziening, bouw woonhuis Haaksbergseweg 154. Neede		Proj. no. B.P.
		Blad no.: 1.
<b>TECHNISCHE DIENST GEMEENTE NEEDE</b>	Schaal: 1:2500	Aantal bl.:
	Get. A.v.M	Directeur T.D.
	Gew.	
Datum 5-4-94		