

BESTEMMINGEN

- WONINGEN
- BEDRIJVEN
- HOUTWAL
- AGRARISCH GEBIED MET LANDSCAPPELIJKE EN/OF NATUURLIJKE WAARDEN
- VERKEERSDOELEN
- VERBLIJFSDOELEN
- SPOORWEGDOELEN
- WATERGANG


AANDUIDINGEN

- BESTAANDE BEBOUWING EN KADASTRALE GEGEVENS
- GRENS VAN HET BESTEMMINGSPLAN
- BESTEMMINGSGRENS
- AGRARISCH BOUWBLOK
- IJ** IJSBAAN TOEGESTAAN
- ASSEN VAN WEGEN
- 50dB(A) CONTOUR
- VERWIJZING NAAR DWARSPROFIEL
- MONUMENT



Behoort bij het besluit van de raad der gemeente Ruurlo
d.d. **25 JAN 2001**

Mij bekend,
de secretaris
[Handwritten signature]

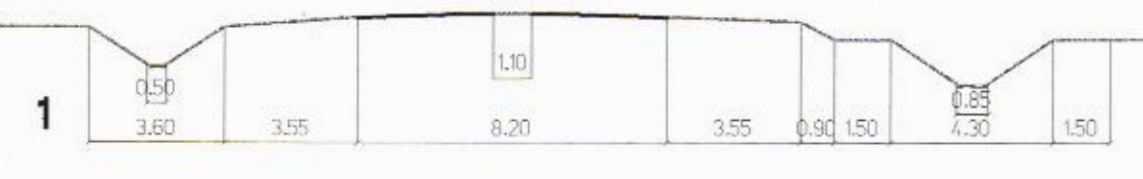

PROFIEL SCHAAL 1:200

JANUARI 2001
1 : 2000
C 0534

GEMEENTE RUURLO
BESTEMMINGSPLAN
ZUIDELIJKE VERBINDINGSWEG

Enschede
053-483020
Zandvoort Ordening & Advies