


GOEDGEKEURD op grond van artikel 28 van de Wet op de Ruimtelijke Ordening bij besluit van 26 november 2004 nr. R=2004 81584

Namens Gedeputeerde Staten van Gelderland


drs. mr. J.B. ...
dienst Ruimtelijke Ordening, Milieubeheer en
Landbouw, Natuur en Groen
en Bestuurlijke Samenwerking

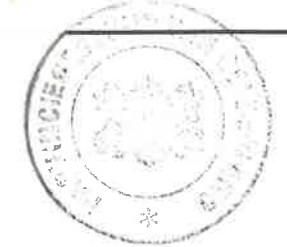

Behoort bij het besluit van de raad der gemeente Ruurlo

d.d. 26 AUG 2004

Mij bekend,
De griffier
[Handwritten signature]

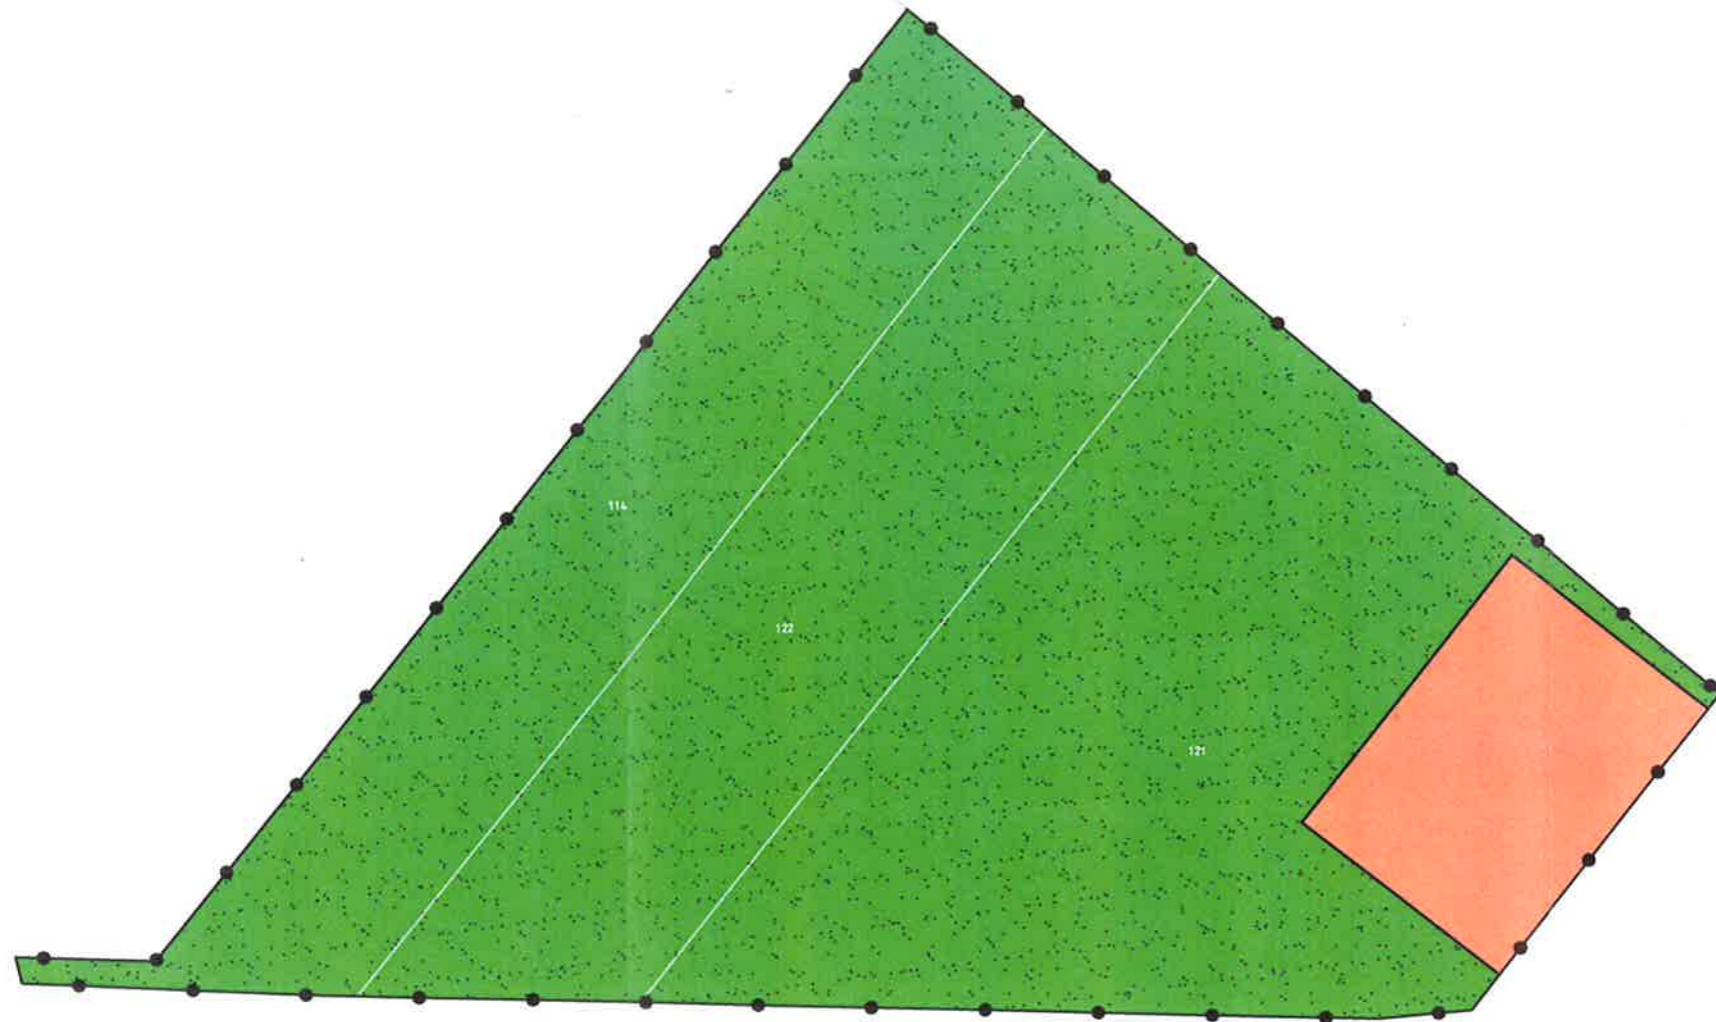

LEGENDA

Aanduidingen

- Bestaande / kadastrale grenzen
- Bestemmingsplangrens

Bestemmingen

- Natuurgebied
- Woondoeleinden



Project **BESTEMMINGSPLAN BUITENGEBIED '95, HERZIENING '02-1 (LANDGOED AAN DE VAN HEECKERENBEEK)**

Opdrachtgever **GEMEENTE RUURLO**

Onderdeel **PLANKAART**

Grontmij Advies & Techniek bv
Vestiging Gelderland
Velperweg 26
Postbus 485
6800 AL Arnhem
Telefoon (026) 355 83 55
Telefax (026) 445 92 81



Rev.	Wijziging	Dat.	Get.	Acc.	Projectnummer	Tekeningnummer	Bladnummer
					121873	44A-33643	
					Besteknummer	Formaat	Schaal
						A3	1:2000
					Get. Gez. Acc.	Datum	Filenaam
					NR <i>[Signature]</i>	05-02-2004	44A33643