

GOEDGEKEURD op grond van artikel 28 van de Wet op de Ruimtelijke Ordening  
bij besluit van 23 augustus 2007 - zaaknr. 2007-0114

Namens Gedeputeerde Staten van Gelderland


mr. J.B.J. Bekhuis  
dienst Ruimte, Economie en Wonen  
onderafdelingshoofd Ruimtelijk Beleid, Valuwe en  
Oost-Gelderland van de Directie Ruimtelijke Ordening




Vastgesteld bij besluit van de raad  
van de gemeente Berkelland

d.d. 12-06-07 nr. 20  
de griffier de voorzitter

*Oliver*  
*Willems*

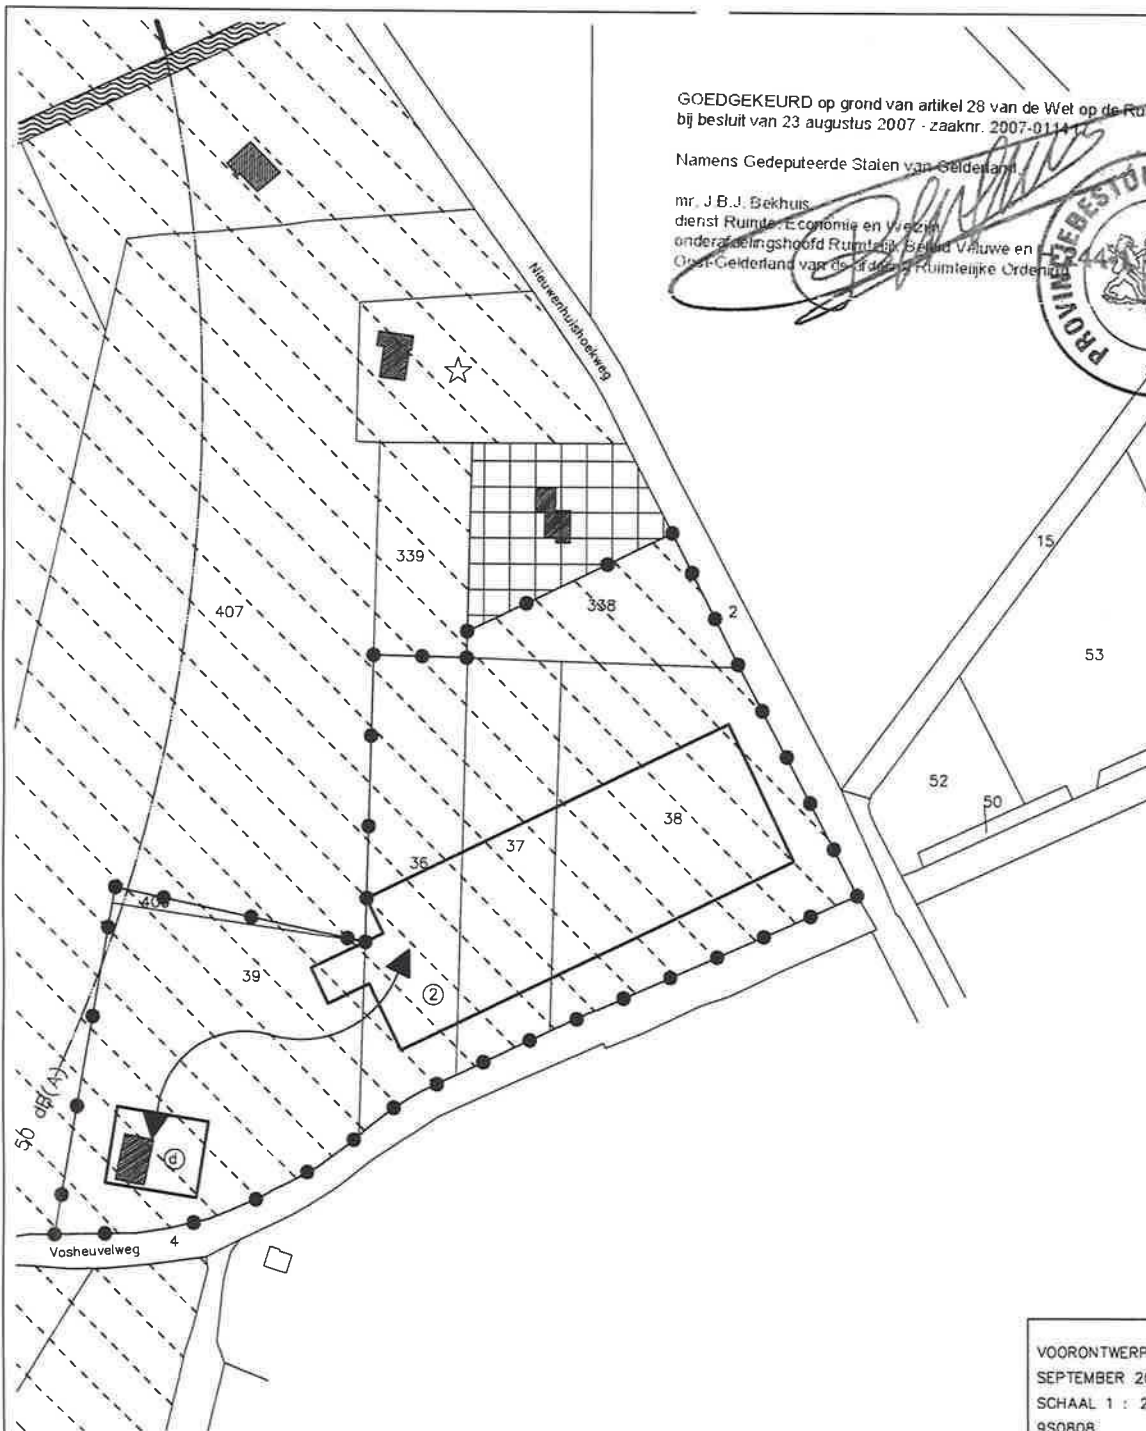

### BESTEMMINGEN

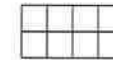

WONINGEN



AGRARISCHE DOELEINDEN MET LANDSCHAPPELIJKE EN/OF NATUURLIJKE WAARDEN

### AANDUIDINGEN



BESTAANDE BEBOUWING EN KADASTRALE GEGEVENS



GREN VAN HET BESTEMMINGSPLAN



BESTEMMINGSGRENS



AGRARISCH BOUWBLOK



50 dB(A) CONTOUR



GRONDEN BEHORENDE BIJ HETZELFDE BOUWBLOK

④ DIENSTWONING

② 2e DIENSTWONING TOEGESTAAN

VOORONTWERP  
SEPTEMBER 2006  
SCHAAL 1 : 2000  
950808

GEMEENTE BERKELLAND  
BESTEMMINGSPLAN GELUIDHINDER  
OOSTELIJKE VERBINDINGSWEG  
HERZIENING 2006-1 (VOSHEUVELWEG 2) info@enschede.royalhaskoning.com

Colosseum 3  
Postbus 26  
7500 AA Enschede  
tel. 053-4830120  
Fax: 053-4322785  
www.royalhaskoning.com



**ROYAL HASKONING**  
Vestiging Enschede