


**BESTEMMINGSPLAN "BUITENGEBIED 1995, wijziging 2017-9 (Groenloseweg 45 Ruurlo)"**  
(identificatienummer NL.IMRO.18590000BPWPBGB20170013)

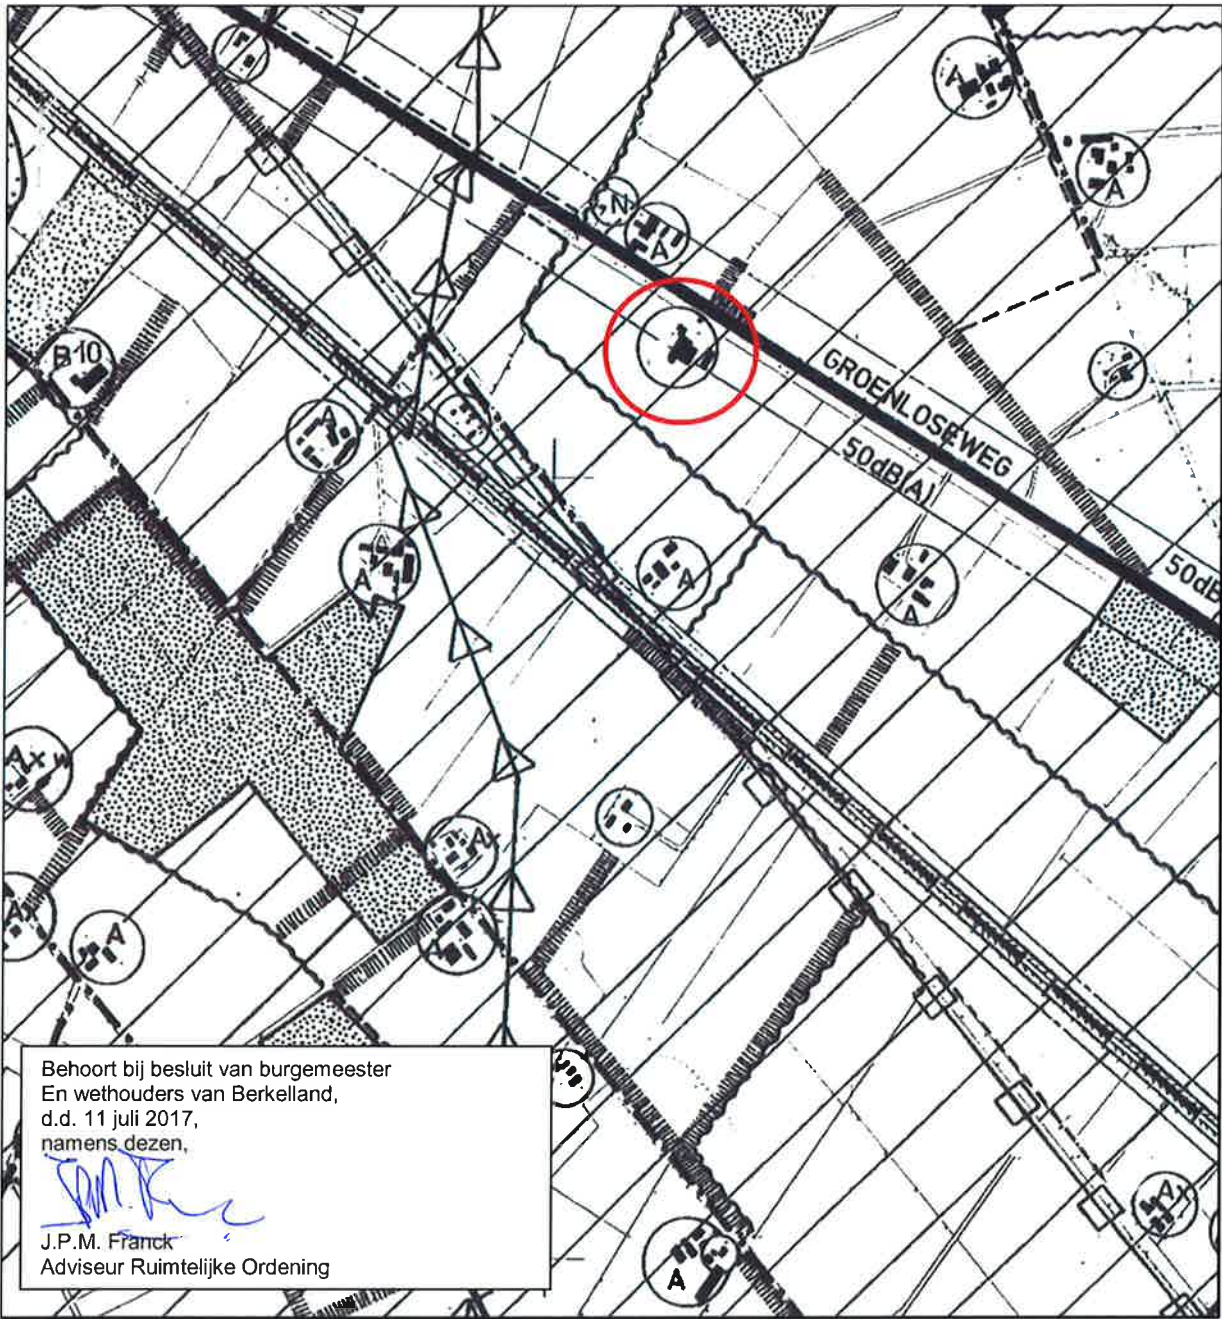

grens planwijziging



woning



Gewijzigde plankaart

Schaal 1 : 10.000

Deze kaart is noord gericht