

Goedgekeuring ONTRONDEN aan
 - artikel 7, leden 2 en 3, zoals opgenomen op de
 linkerkolom van pagina 6 van de planvoorschrift-
 ten;
 - artikel 19, lid 3, sub a;
 OVERIGENS GOEDGEKEURD
 op grond van artikel 28 van de Wet op de Ruimtelijke
 Ordening, bij besluit van
 d.d. 9 februari 1998, nr. RPS8.93857
 Gedeputeerde Staten van Gelderland



BESTEMMINGEN



- WOONDOELEINDEN
- WONINGEN
- HORECA
- AMBACHTELIJKE BEDRIJVEN
- AGRARISCH HULPBEDRIJF
- SPORTVOORZIENING
- SPORTHAL
- AGRARISCHE DOELEINDEN
- BEGRAAFPLAATS
- VERKEERSDOELEINDEN
- VERBLIJFSDOELEINDEN
- WATERGANG

AANDUIDINGEN

- BESTAANDE BEBOUWING EN KADASTRALE GEGEVENS
- GRENS VAN HET BESTEMMINGSPLAN
- BESTEMMINGSGRENS
- BOUWGRENS
- HOGERE BOUWHOOGT
- UITSLUITEND VRIJSTAANDE WONINGEN TOEGESTAAN
- AANEEN TE BOUWEN WONINGEN
- HOOFD GROENSTRUCTUUR
- HOOFDONTSLUITING WOONGEBIED
- NIET TE BEBOUWEN ZONE
- GRENS GRONDWATERBESCHERMINGSGBIED
- GRENS WIJZIGINGSBEVOEGDHEID
- ASSEN VAN WEGEN
- VERWIJZING NAAR DWARSPROFIEL
- GELUIDWERENDE VOORZIENING
- AARDGASLEIDING
- WATERBERGING MOGELIJK

Behoort bij het besluit van de
 raad der gemeente Ruurlo
 d.d. 24 SEP 1998

Mij bekend,
 De secretaris

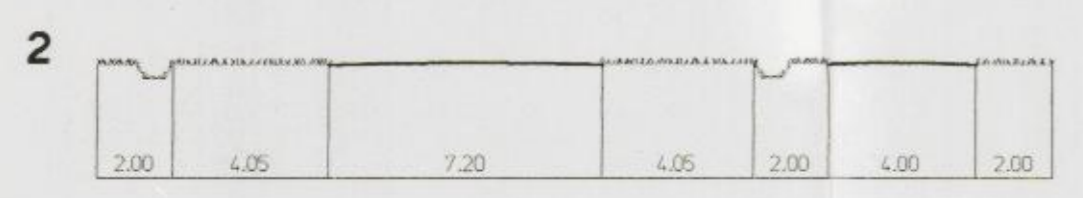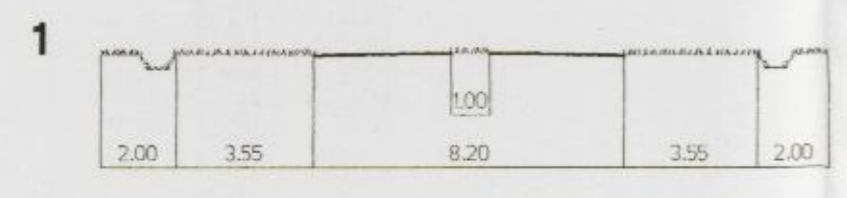

PROFIELEN SCHAAL 1:200