


**BESTEMMINGSPLAN "BUITENGEBIED 1995, wijziging 2016-2 (Berenschotweg 1 Ruurlo)"**  
(identificatienummer NL.IMRO.18590000WPBGB20160002)

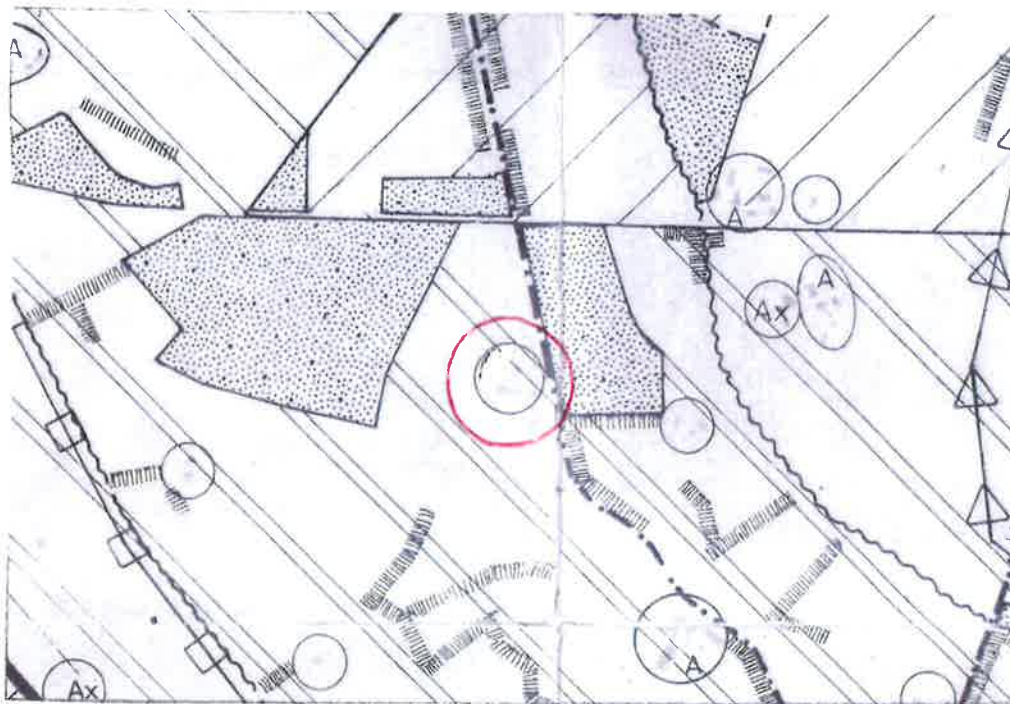

Behoort bij besluit van burgemeester  
en wethouders van Berkelland d.d. 10 mei 2016,  
namens deze,

G.J. Hans,  
Adviseur ruimtelijke ontwikkeling.

grens planwijziging



woning



Gewijzigde plankaart

Schaal 1 : 10.000

Deze kaart is noordgericht