


BESTEMMINGSPLAN "BUITENGEBIED 1995, wijziging 2016-3 (Arfmansteeg 2 Ruurlo)"
(identificatienummer: NL.IMRO.18590000WPBGB20160006)

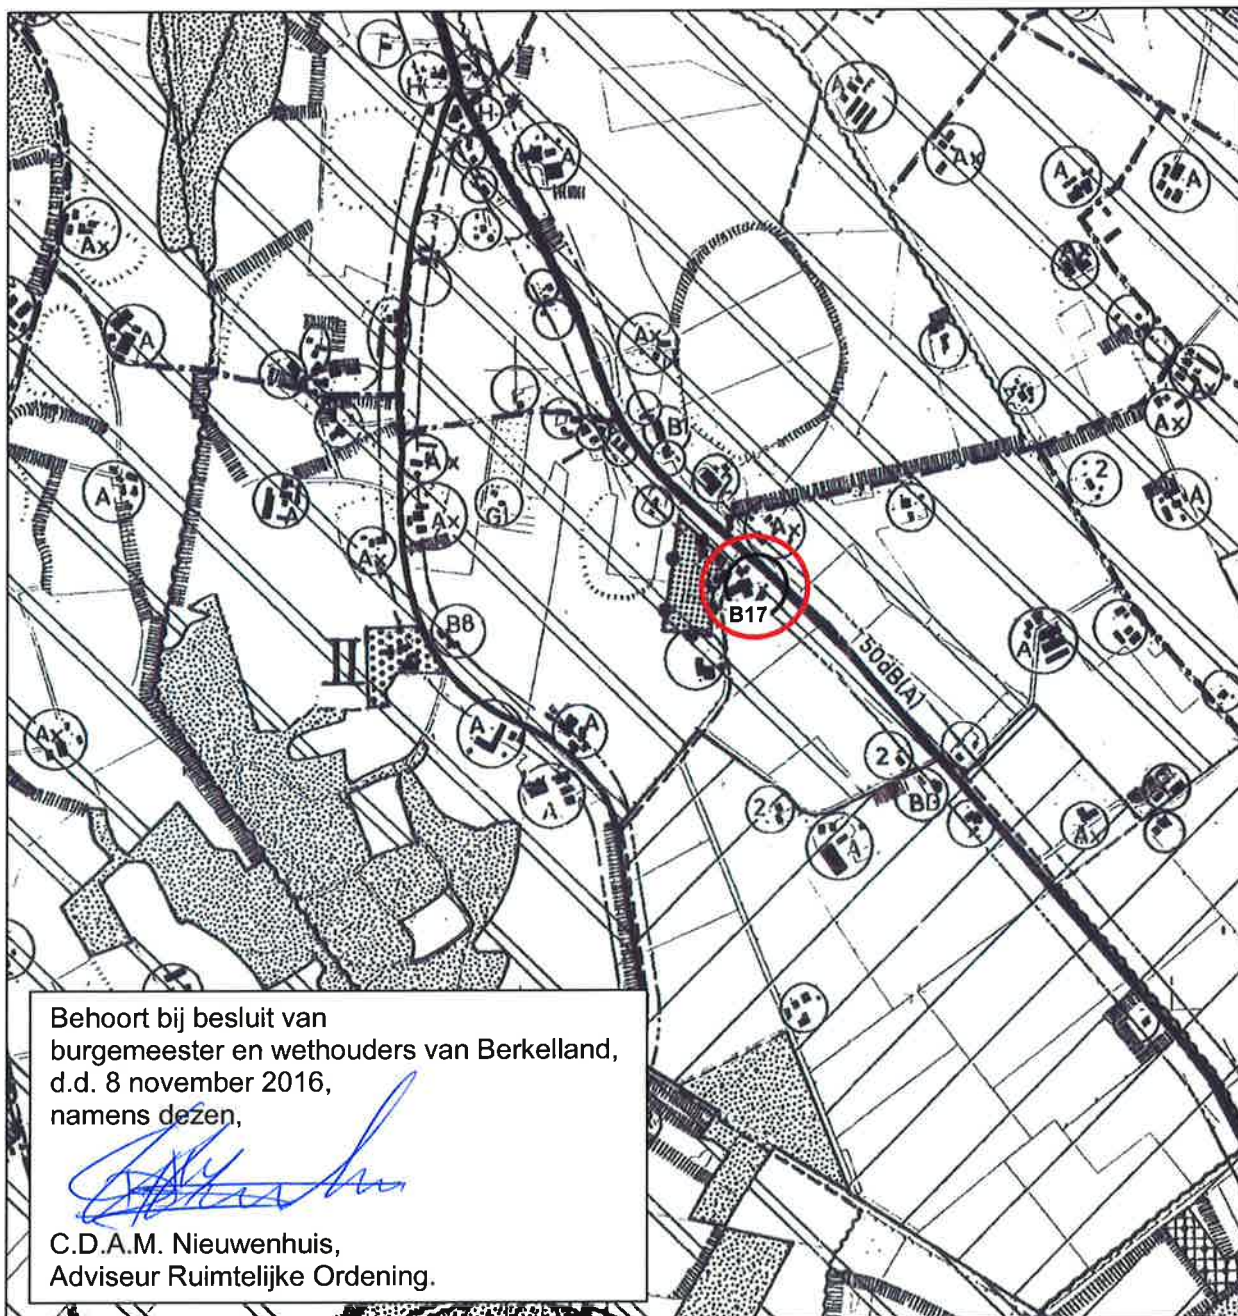

Behoort bij besluit van
burgemeester en wethouders van Berkelland,
d.d. 8 november 2016,
namens dezen,

C.D.A.M. Nieuwenhuis,
Adviseur Ruimtelijke Ordening.



grens planwijziging



zorgboerderij

Gewijzigde plankaart

Schaal 1:10.000

