


BESTEMMINGSPLAN "BUITENGEBIED 1995, wijziging 2017-2 (Herkampweg 4-6 Ruurlo)"
(identificatienummer NL.IMRO.18590000WPBGB20170003)

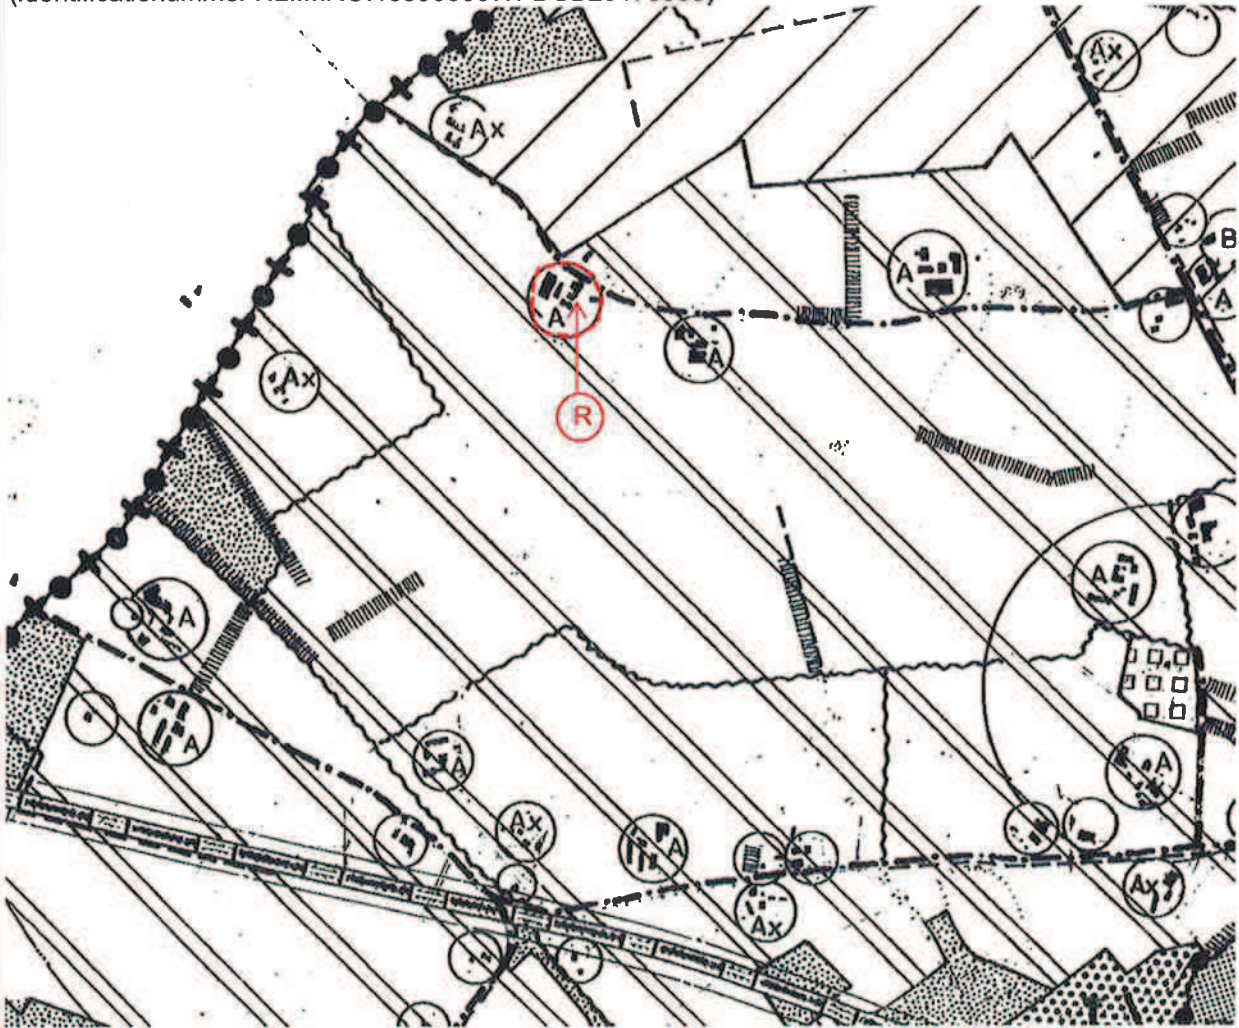

Behoort bij besluit van burgemeester
en wethouders van Berkelland d.d. 01 maart 2017,
namens deze,


G.W. Janssen,
adviseur ruimtelijke ontwikkeling.

Grens planwijziging 

Bestemming "Agrarisch gebied met landschappelijke en/
of natuurlijke waarden" 

Medebestemming "Agrarische doeleinden, 1ha." 

Medebestemming "Recreatiewoning" 

Gewijzigde plankaart

Schaal 1 : 10.000

Deze kaart is noordgericht