


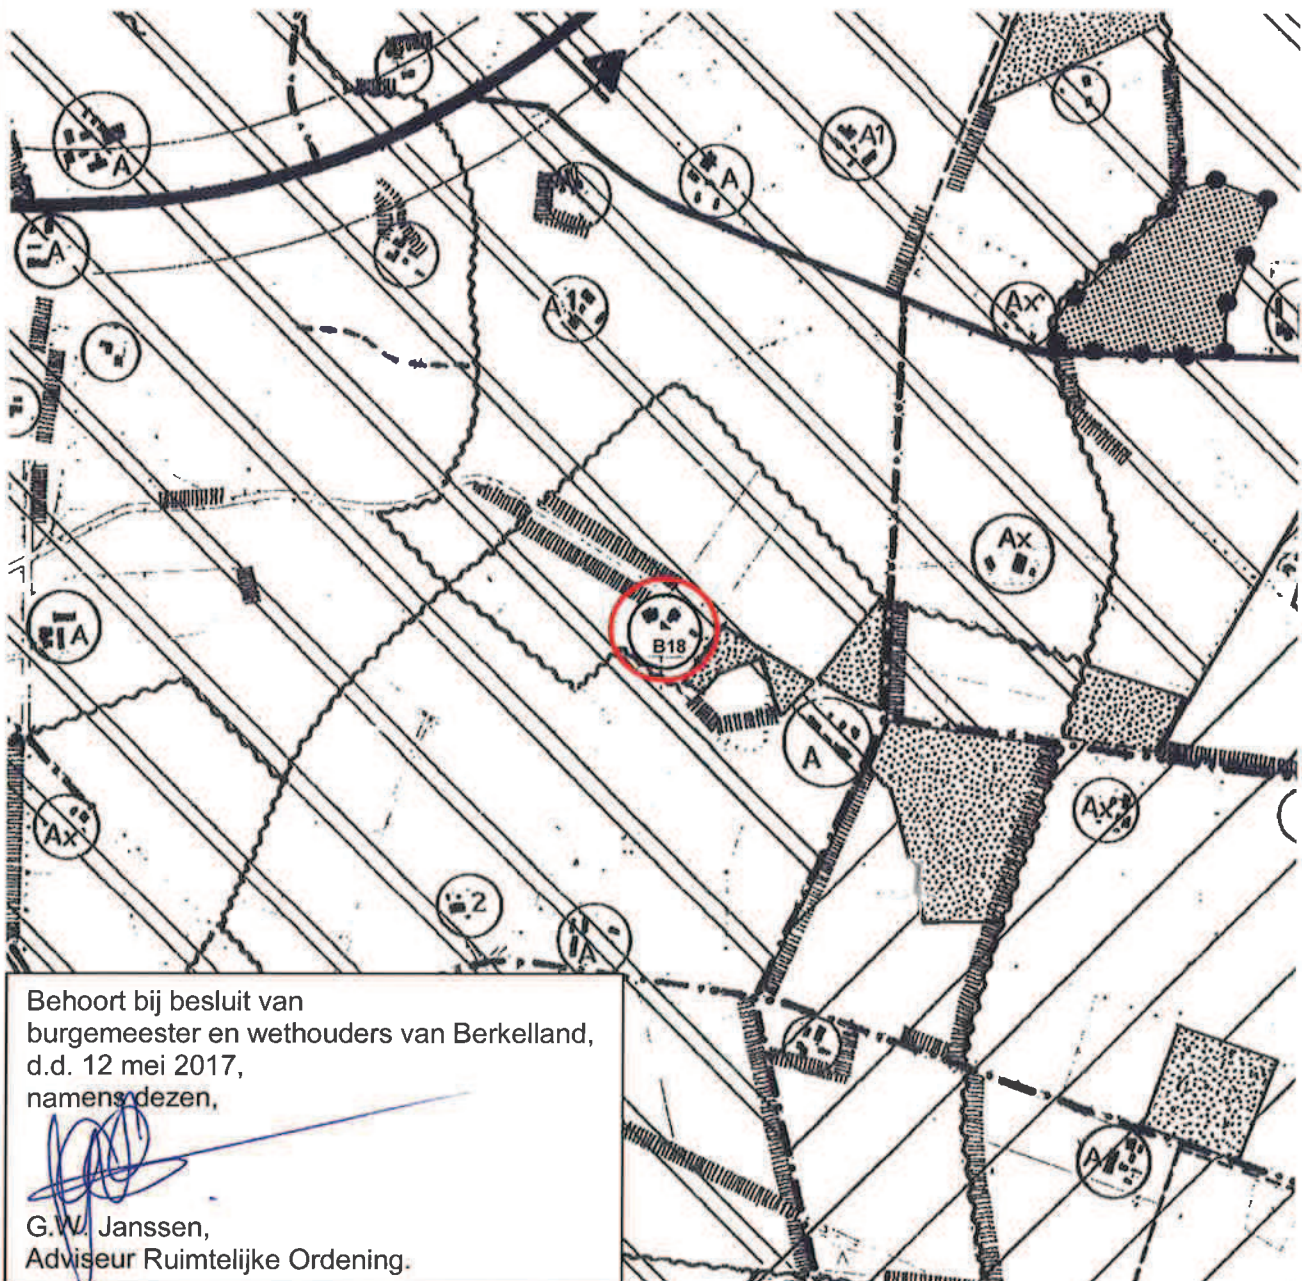

BESTEMMINGSPLAN "Buitengebied 1995, wijziging 2017-6 (Kaapdijk 3-3a Ruurlo)"
(identificatienummer: NL.IMRO.18590000WPBGB20170008)



Behoort bij besluit van
burgemeester en wethouders van Berkelland,
d.d. 12 mei 2017,
namens dezen,



G.W. Janssen,
Adviseur Ruimtelijke Ordening.

-  grens planwijziging
-  Hoveniersbedrijf en opslag

Gewijzigde plankaart

Schaal 1:10.000 