


BESTEMMINGSPLAN "BUITENGEBIED 1995, wijziging 2017-8 (Vorsterkampweg 5 Ruurlo)"
 (identificatienummer NL.IMRO.18590000WPBGB20170011)

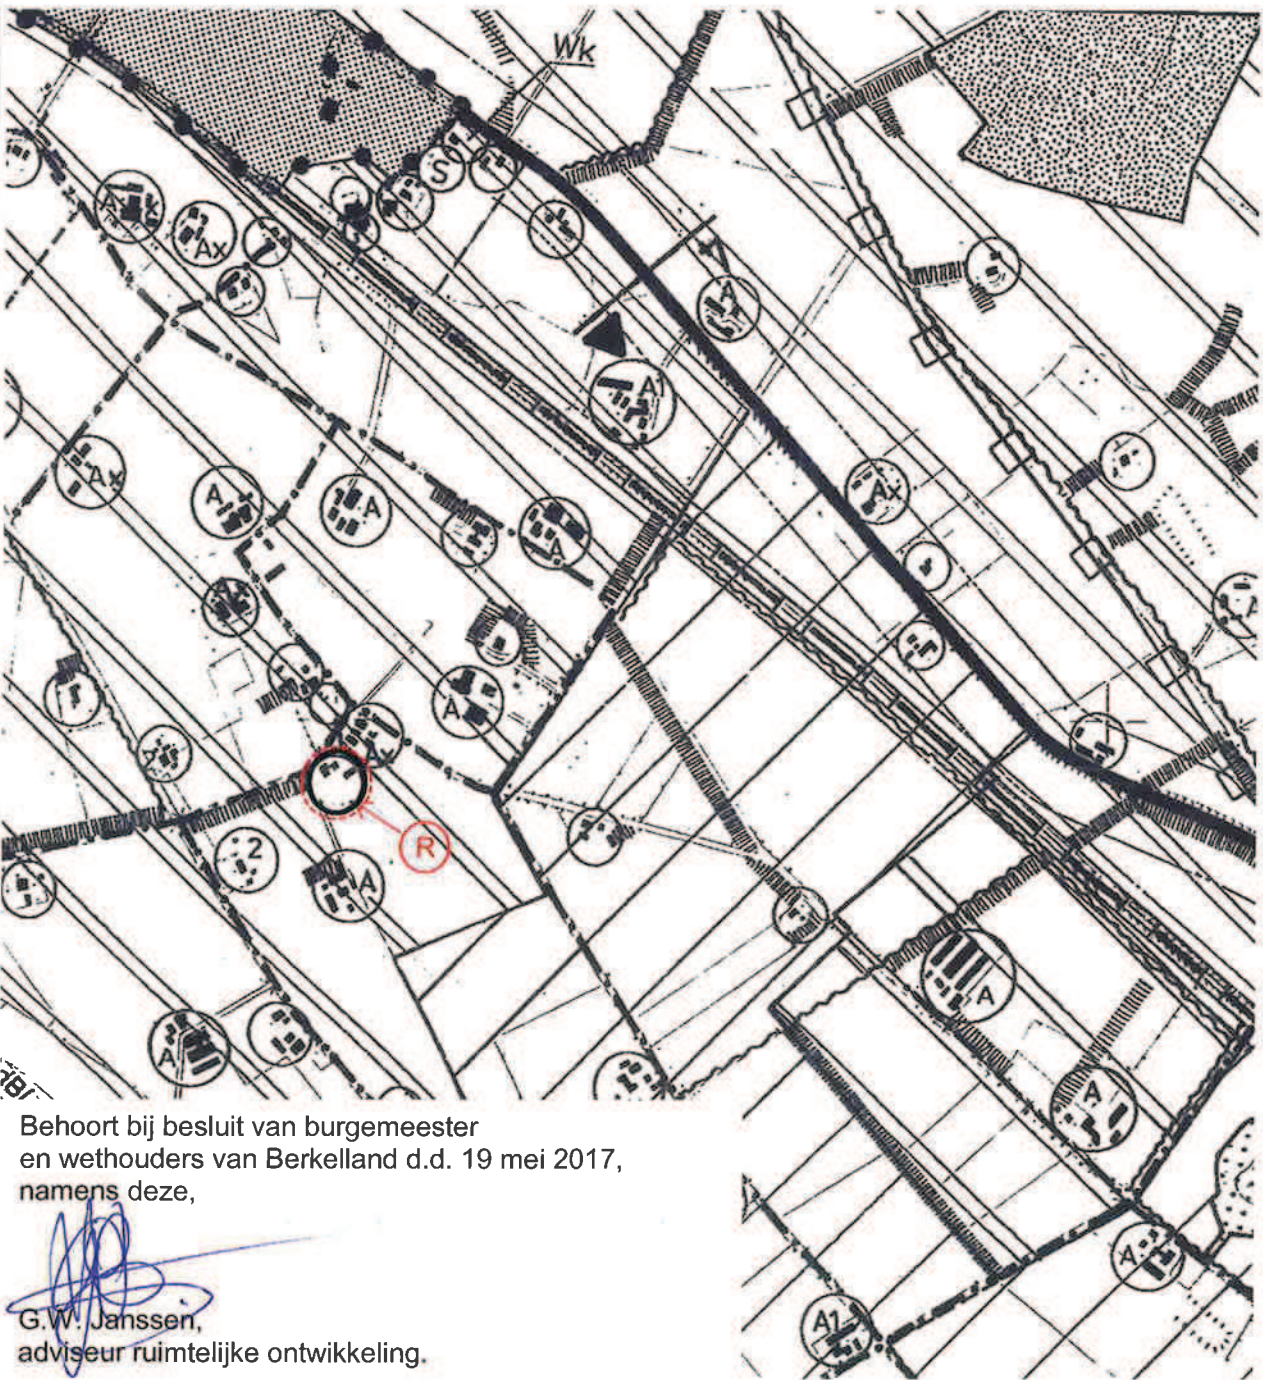


Behoort bij besluit van burgemeester
 en wethouders van Berkelland d.d. 19 mei 2017,
 namens deze,


 G.W. Janssen,
 adviseur ruimtelijke ontwikkeling.

Grens planwijziging 

Bestemming "Agrarisch gebied met landschappelijke en/
 of natuurlijke waarden" 

Medebestemming "Woning" 

Medebestemming "Recreatiewoning" 

Gewijzigde plankaart 

Schaal 1 : 10.000