


BESTEMMINGSPLAN "BUITENGEBIED 1995, wijziging 2018-1 ('t Oltwater 3-5 Ruurlo)"
 (identificatienummer NL.IMRO.18590000WPBGB20180021)

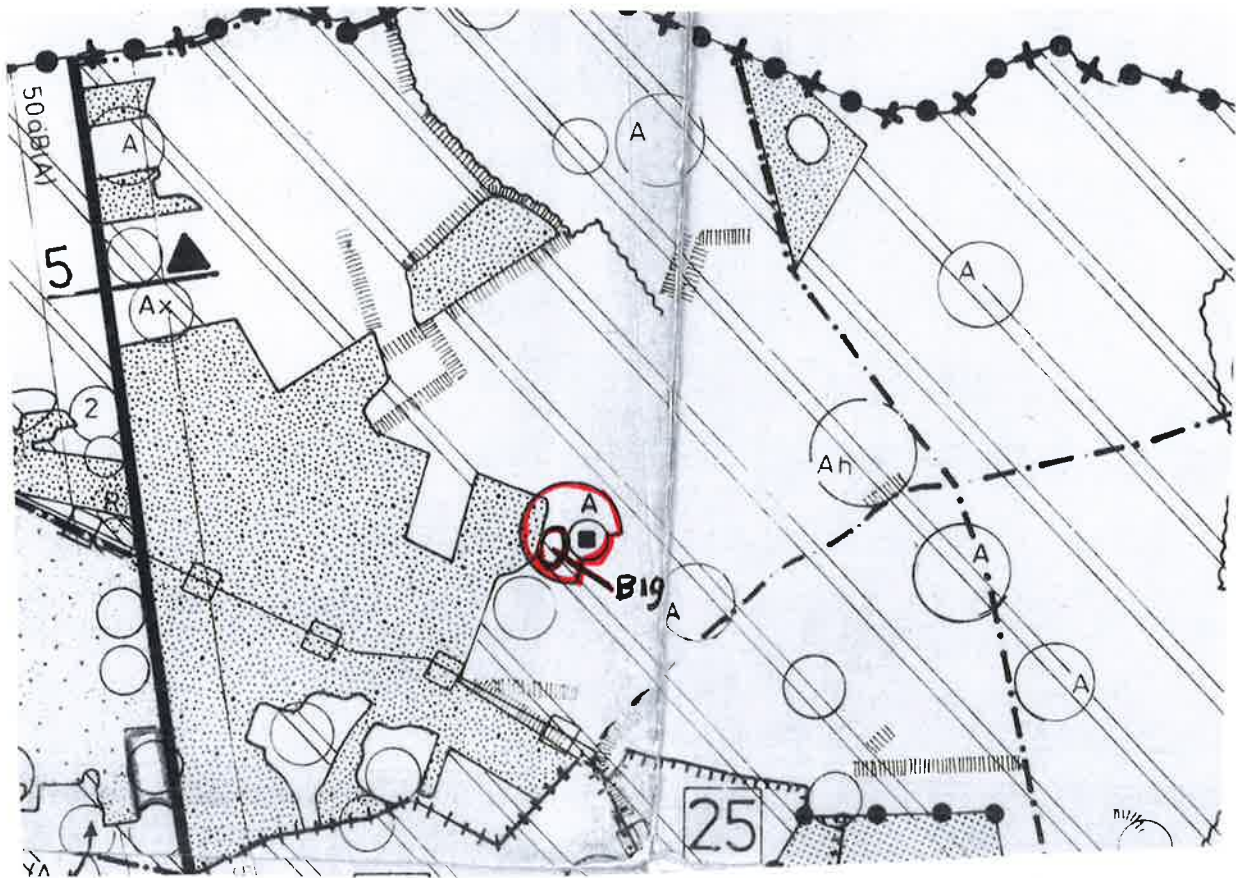

Behoort bij besluit van burgemeester
 en wethouders van Berkelland d.d. 15 januari 2019,
 namens deze,

G.J. Hans,
 Adviseur ruimtelijke ontwikkeling.

grens planwijziging



opslaggebouwen (verhuur
 opslagruimte)



Gewijzigde plankaart

Schaal 1 : 10.000

Deze kaart is noordgericht