


**BESTEMMINGSPLAN "BUITENGEBIED 1995, wijziging 2019-1 (Goudvinkendijk 1a Ruurlo)"**  
(identificatienummer NL.IMRO.18590000WPBGB20190001)

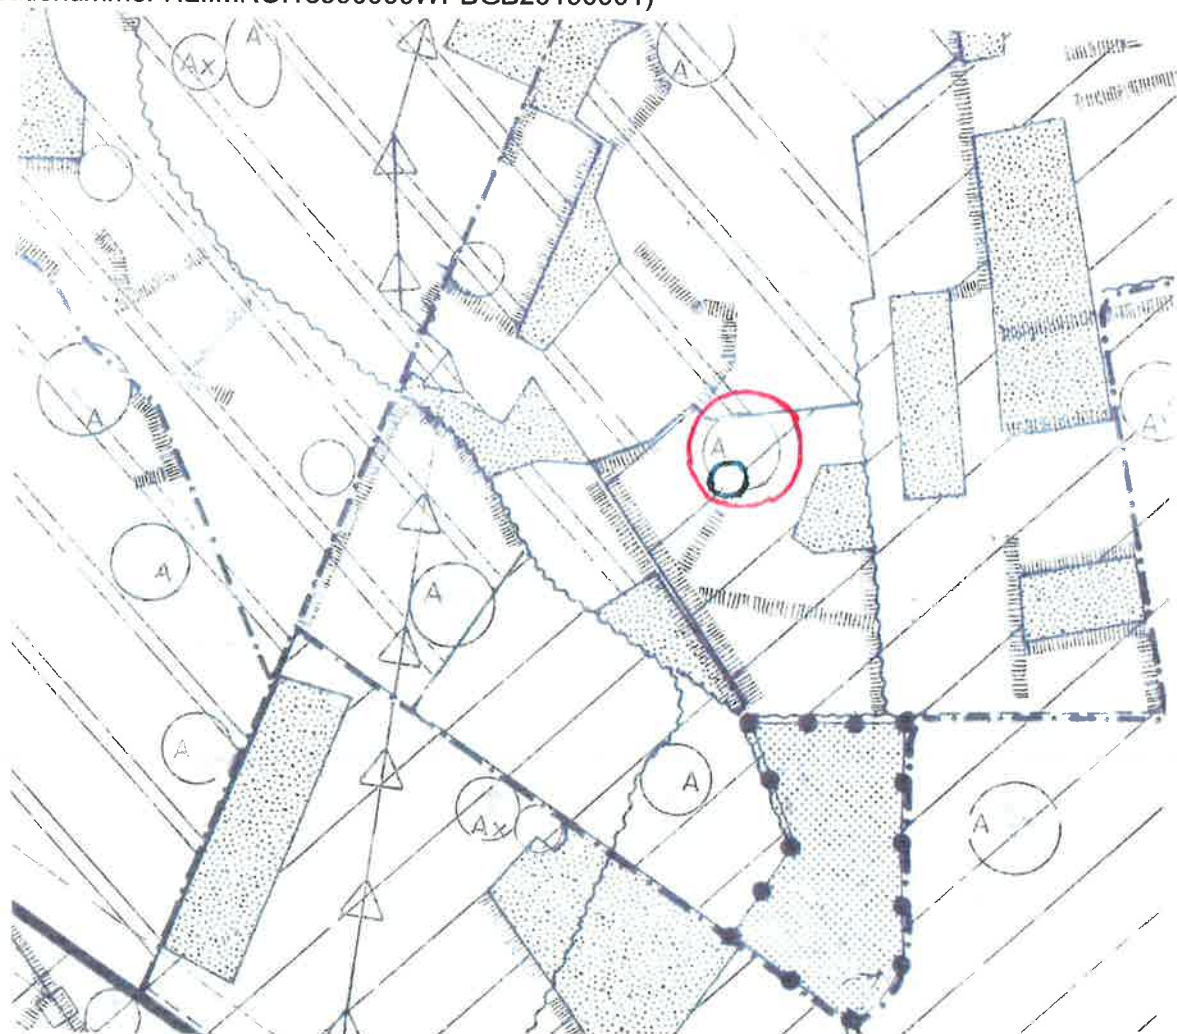

Behoort bij besluit van burgemeester  
en wethouders van Berkelland d.d. 12 maart 2019,  
namens deze,

G.J. Haris,  
Adviseur ruimtelijke ontwikkeling.

grens planwijziging



woning



Gewijzigde plankaart

Schaal 1 : 10.000

Deze kaart is noordgericht