





BESTEMMINGSPLAN "BUITENGEBIED 1995, wijziging 2019-3 (Wiechersweg 2 Ruurlo)"
(identificatienummer NL.IMRO.18590000WPBGB20190009)

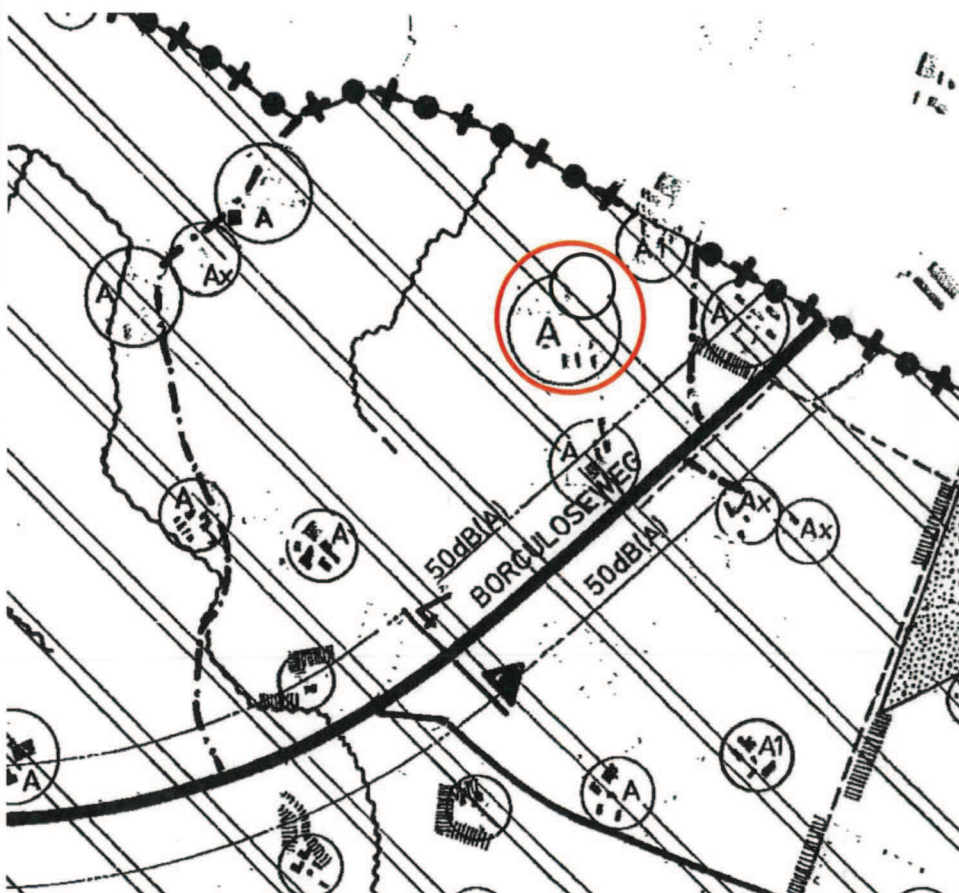

Behoort bij besluit van burgemeester
en wethouders van Berkelland d.d. 7 november 2019,
namens deze,


G.W. Janssen,
Adviseur ruimtelijke ontwikkeling.

grens planwijziging	
woning	

Gewijzigde plankaart
Schaal 1 : 10.000
Deze kaart is noordgericht