


BESTEMMINGSPLAN "BUITENGEBIED 1995, wijziging 2019-4 (Foekendijk 3 Ruurlo)"
(identificatienummer NL.IMRO.18590000WPBGB20190010)

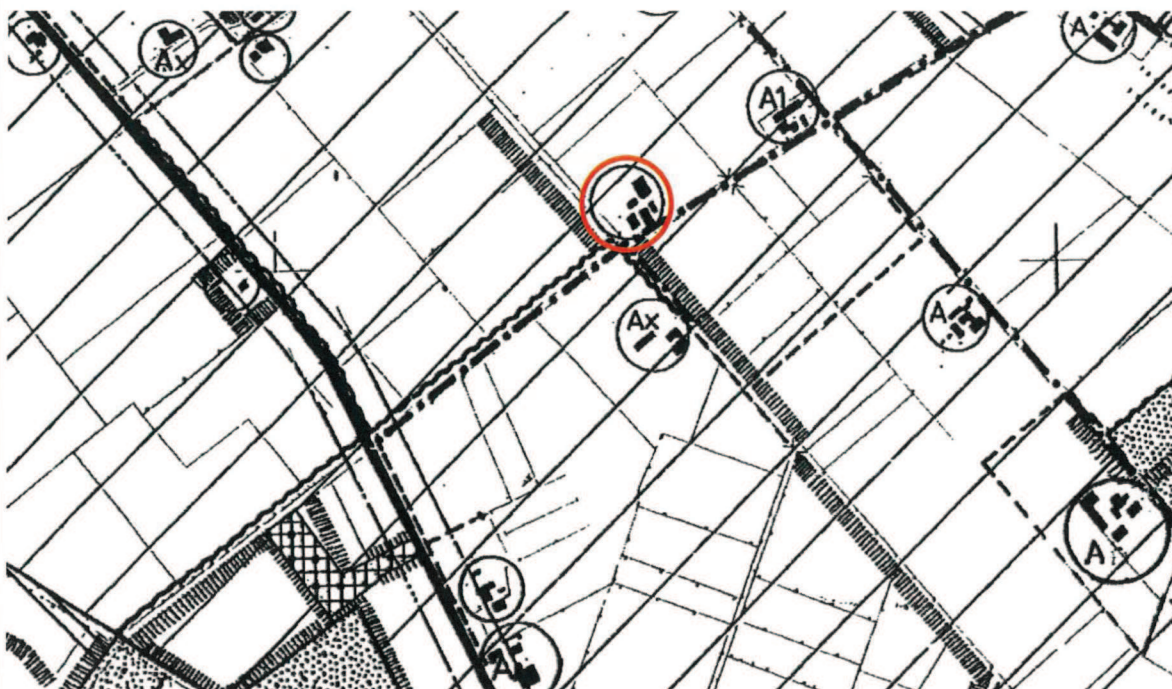

Behoort bij besluit van burgemeester
en wethouders van Berkelland d.d. 29 november 2019,
namens deze,

G.W. Janssen,
Adviseur ruimtelijke ontwikkeling.

grens planwijziging



woning



Gewijzigde plankaart

Schaal 1 : 10.000

Deze kaart is noordgericht