


**BESTEMMINGSPLAN "BUITENGEBIED 1995, wijziging 2020-2 (Herkampweg 3-5 Ruurlo)"**  
(identificatienummer NL.IMRO.18590000WPBGB20200003)

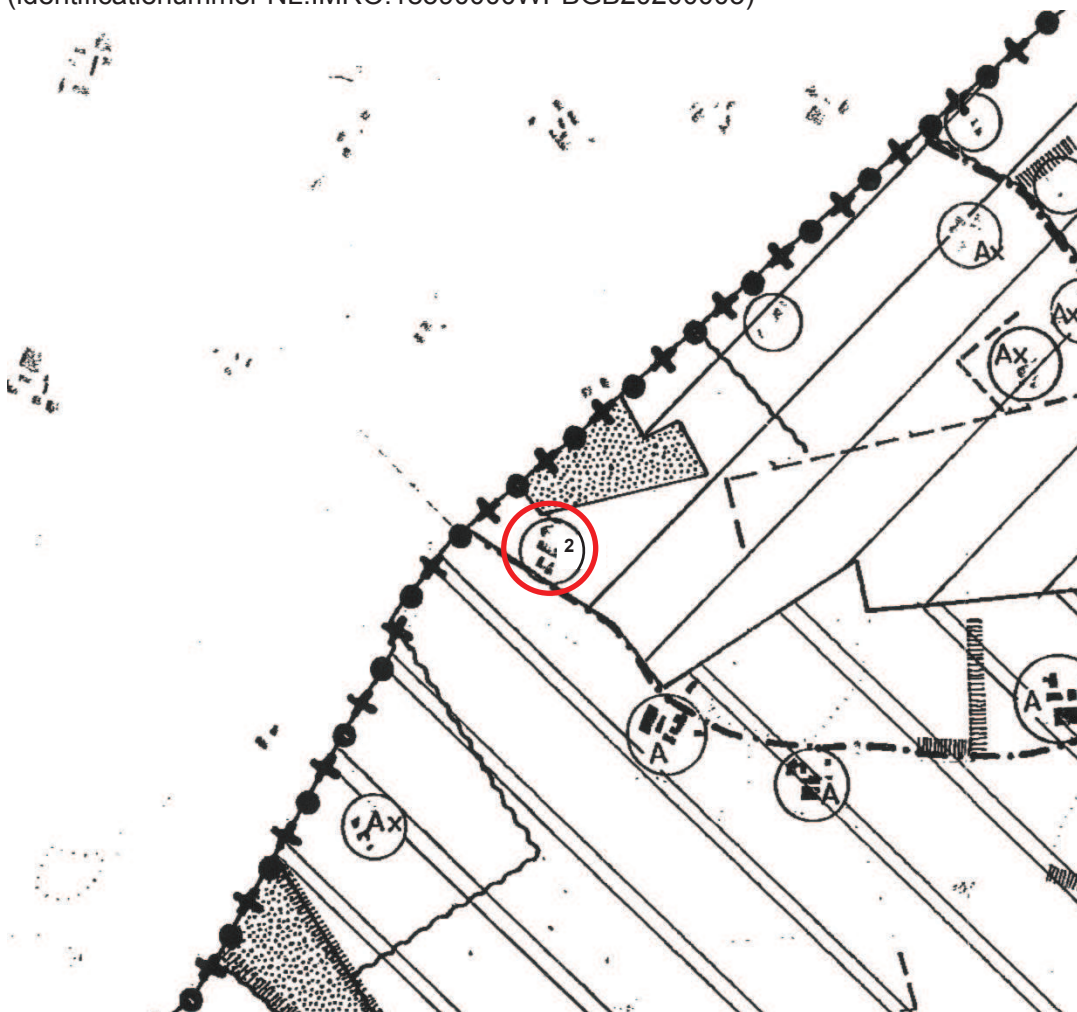

Behoort bij besluit van burgemeester  
en wethouders van Berkelland d.d. 27 maart 2020,  
namens deze,

G.W. Janssen,  
Adviseur ruimtelijke ontwikkeling.

grens planwijziging



woning



Gewijzigde plankaart

Schaal 1 : 10.000

Deze kaart is noordgericht