


**BESTEMMINGSPLAN "BUITENGEBIED 1995, wijziging 2020-3 (Veldermansdijk 1 Ruurlo)"**  
(identificatienummer NL.IMRO.18590000WPBGB20200004)

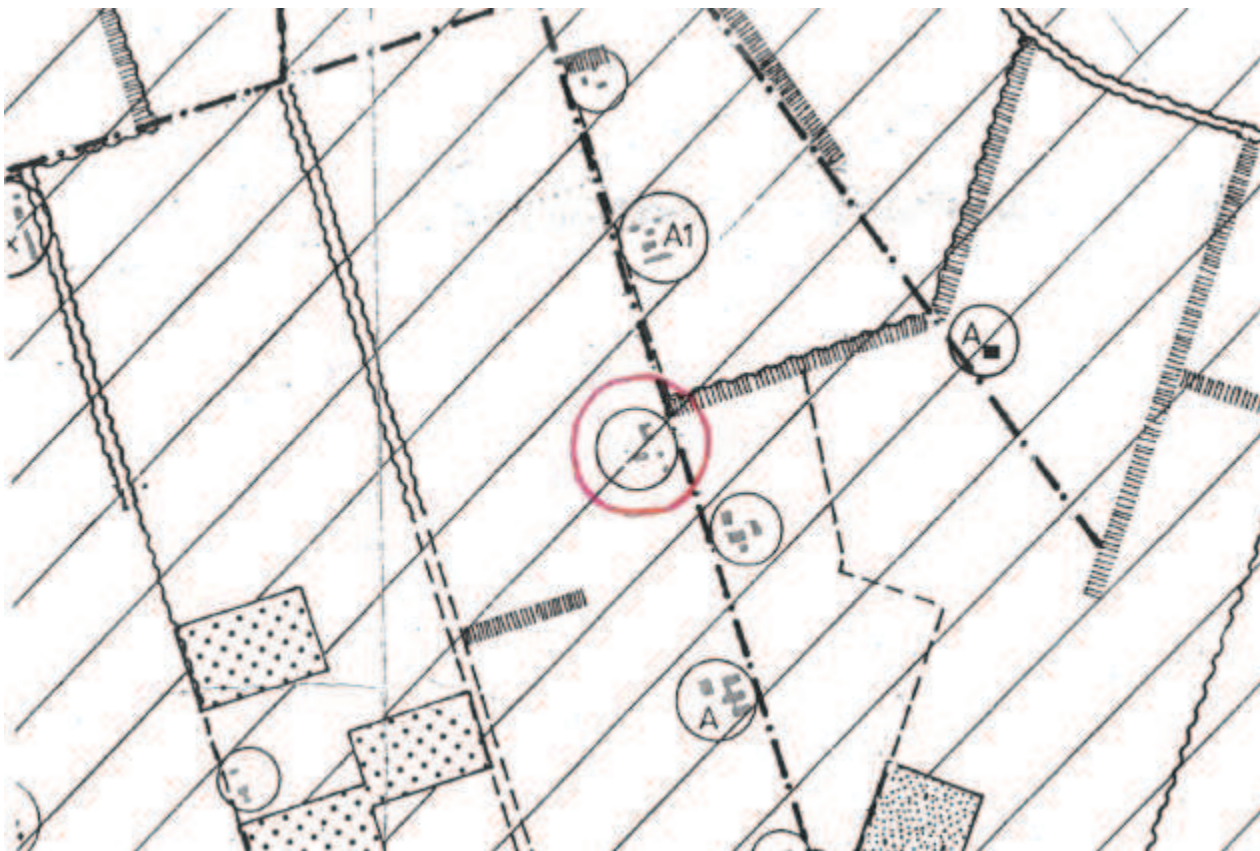

Behoort bij besluit van burgemeester  
en wethouders van Berkelland d.d. 7 april 2020,  
namens deze,  
i.o.

G.J. Hans,  
Adviseur ruimtelijke ontwikkeling.

grens planwijziging



woning



Gewijzigde plankaart

Schaal 1 : 10.000

Deze kaart is noordgericht