


BESTEMMINGSPLAN "BUITENGEBIED 1995, wijziging 2020-4 (Batsdijk 20 Ruurlo)"
 (identificatienummer NL.IMRO.18590000WPBGB20200008)

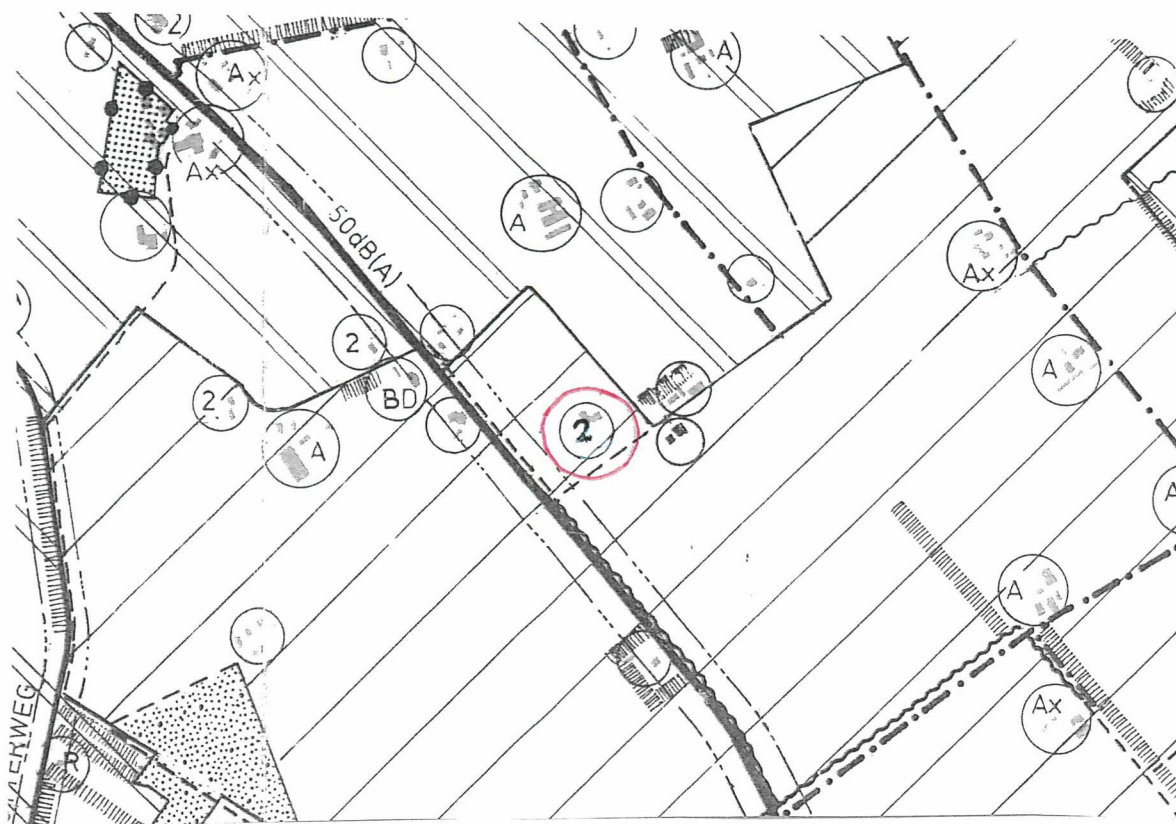

Behoort bij besluit van burgemeester
 en wethouders van Berkelland d.d. 29 september 2020,
 namens deze,

G.J. Hans,
 Adviseur ruimtelijke ontwikkeling.

grens planwijziging



woning



aantal woningen

2

Gewijzigde plankaart

Schaal 1 : 10.000

Deze kaart is noordgericht