



**BESTEMMINGSPLAN "BUITENGEBIED 1995, wijziging 2020-5 (Veldermansdijk 8 Ruurlo)"**  
(identificatienummer NL.IMRO.18590000WPBGB20200011)

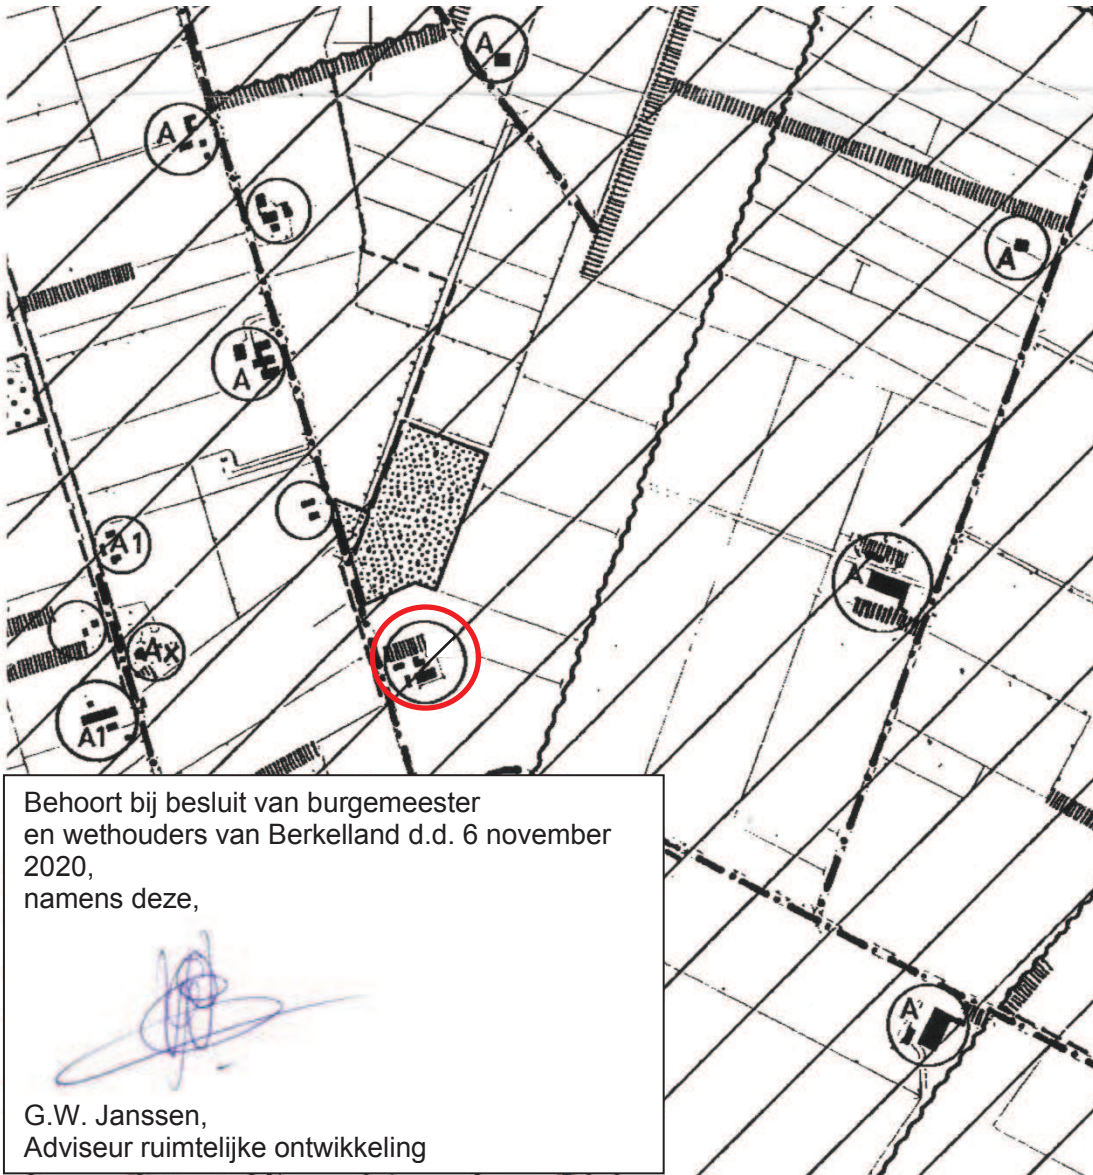

Behoort bij besluit van burgemeester  
en wethouders van Berkelland d.d. 6 november  
2020,  
namens deze,

G.W. Janssen,  
Adviseur ruimtelijke ontwikkeling

grens planwijziging

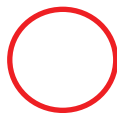

woning



Gewijzigde plankaart

Schaal 1 : 10.000

Deze kaart is noordgericht