




KELDERVLOER

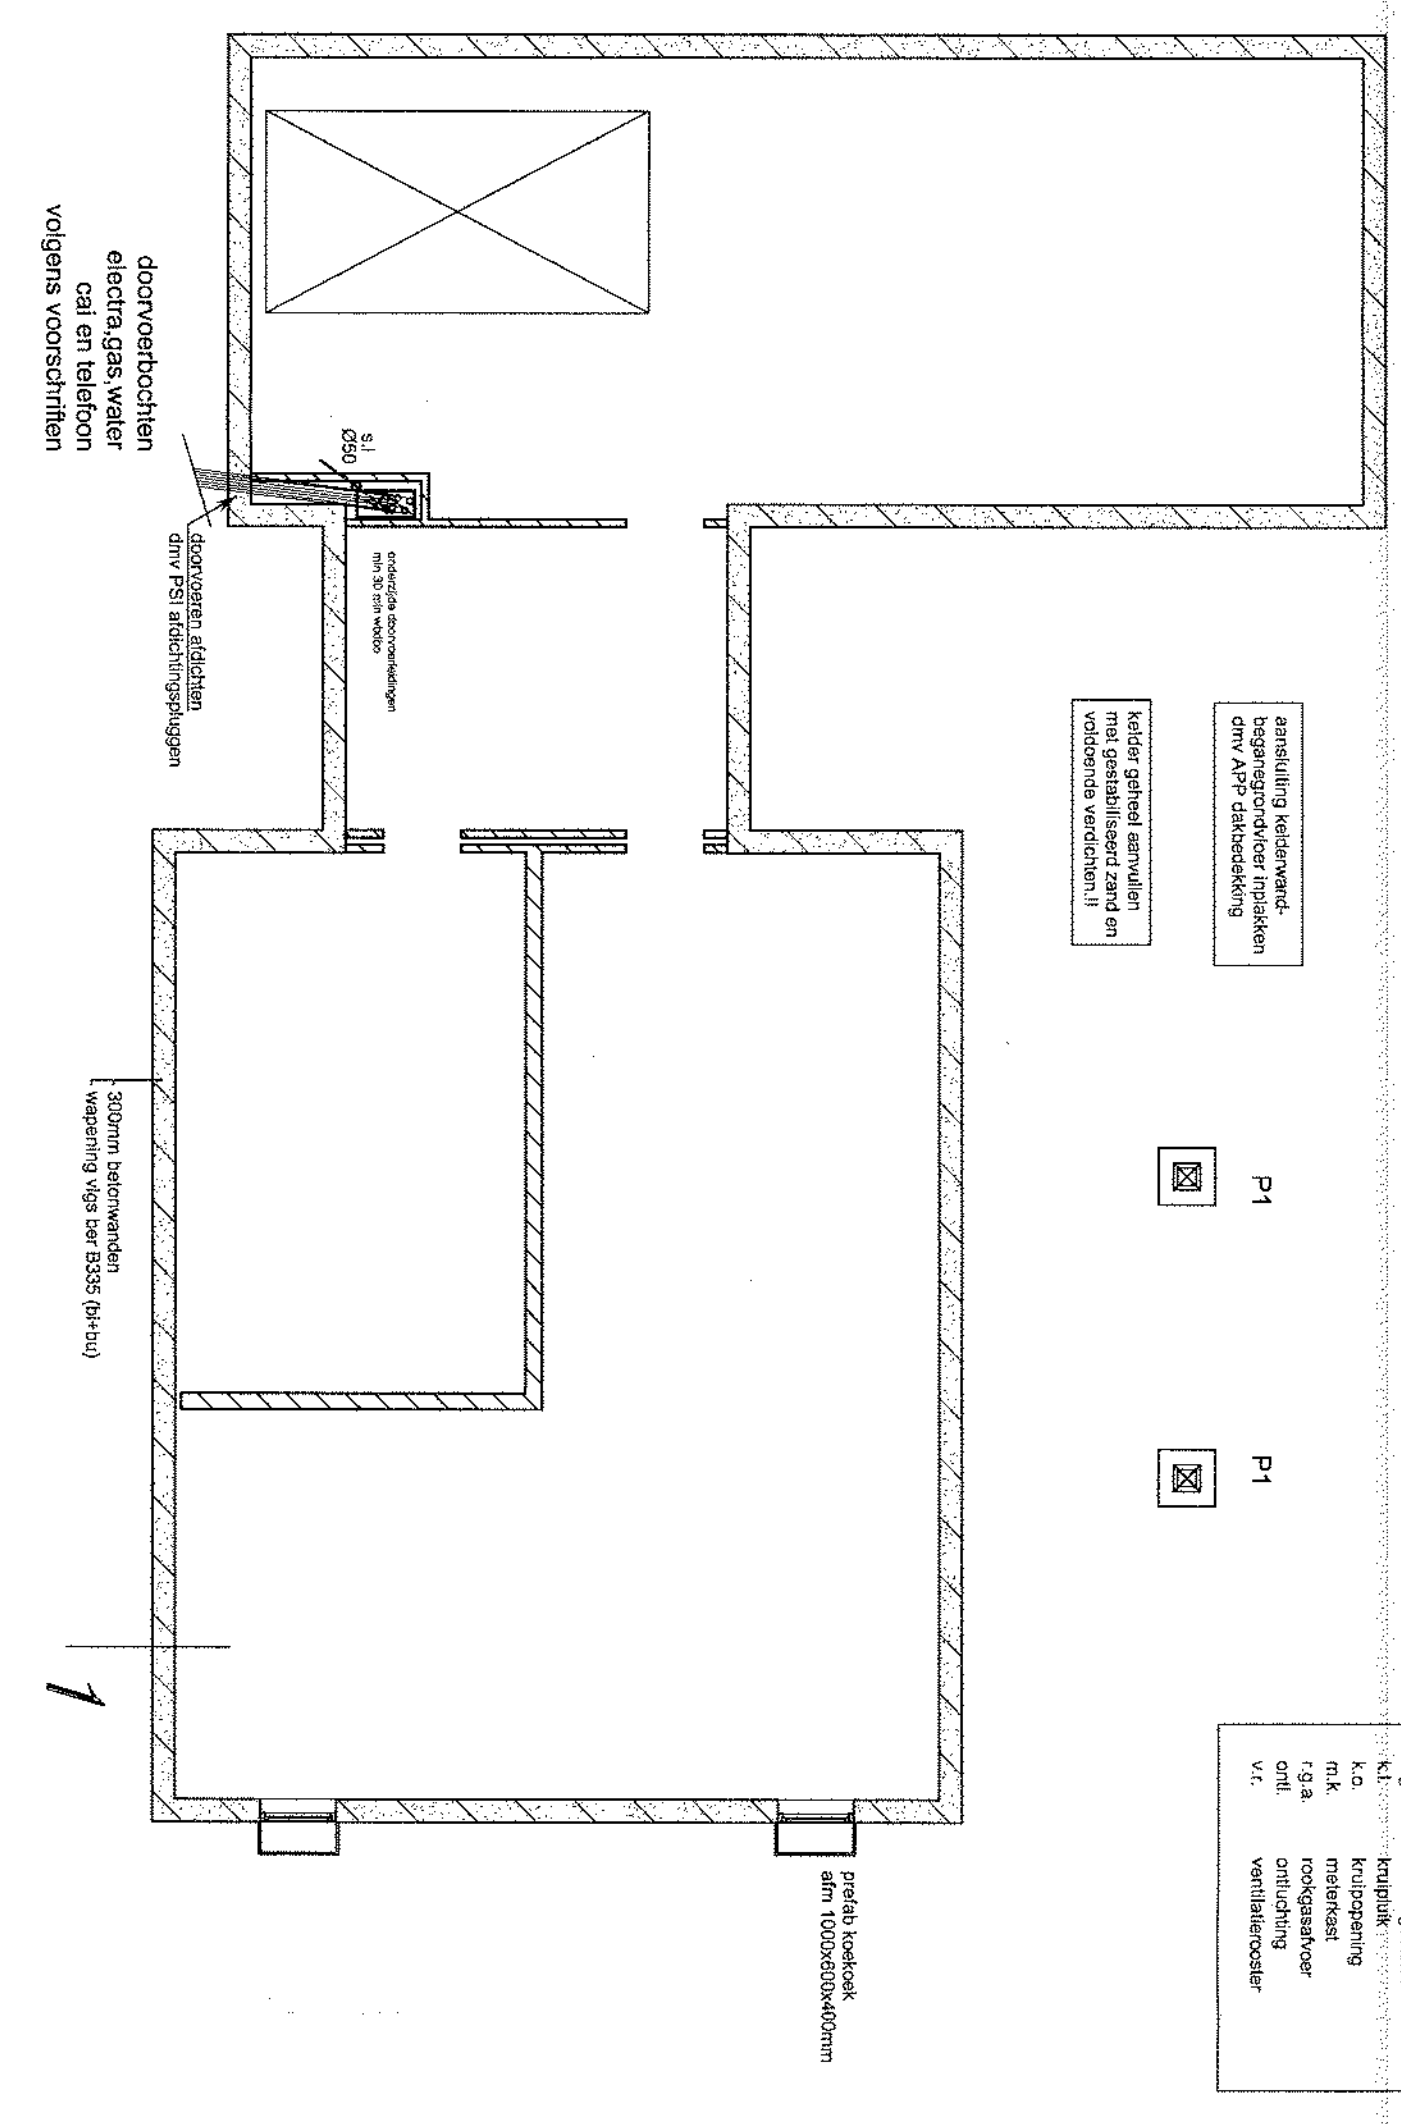


KELDERWAND/FUNDERING

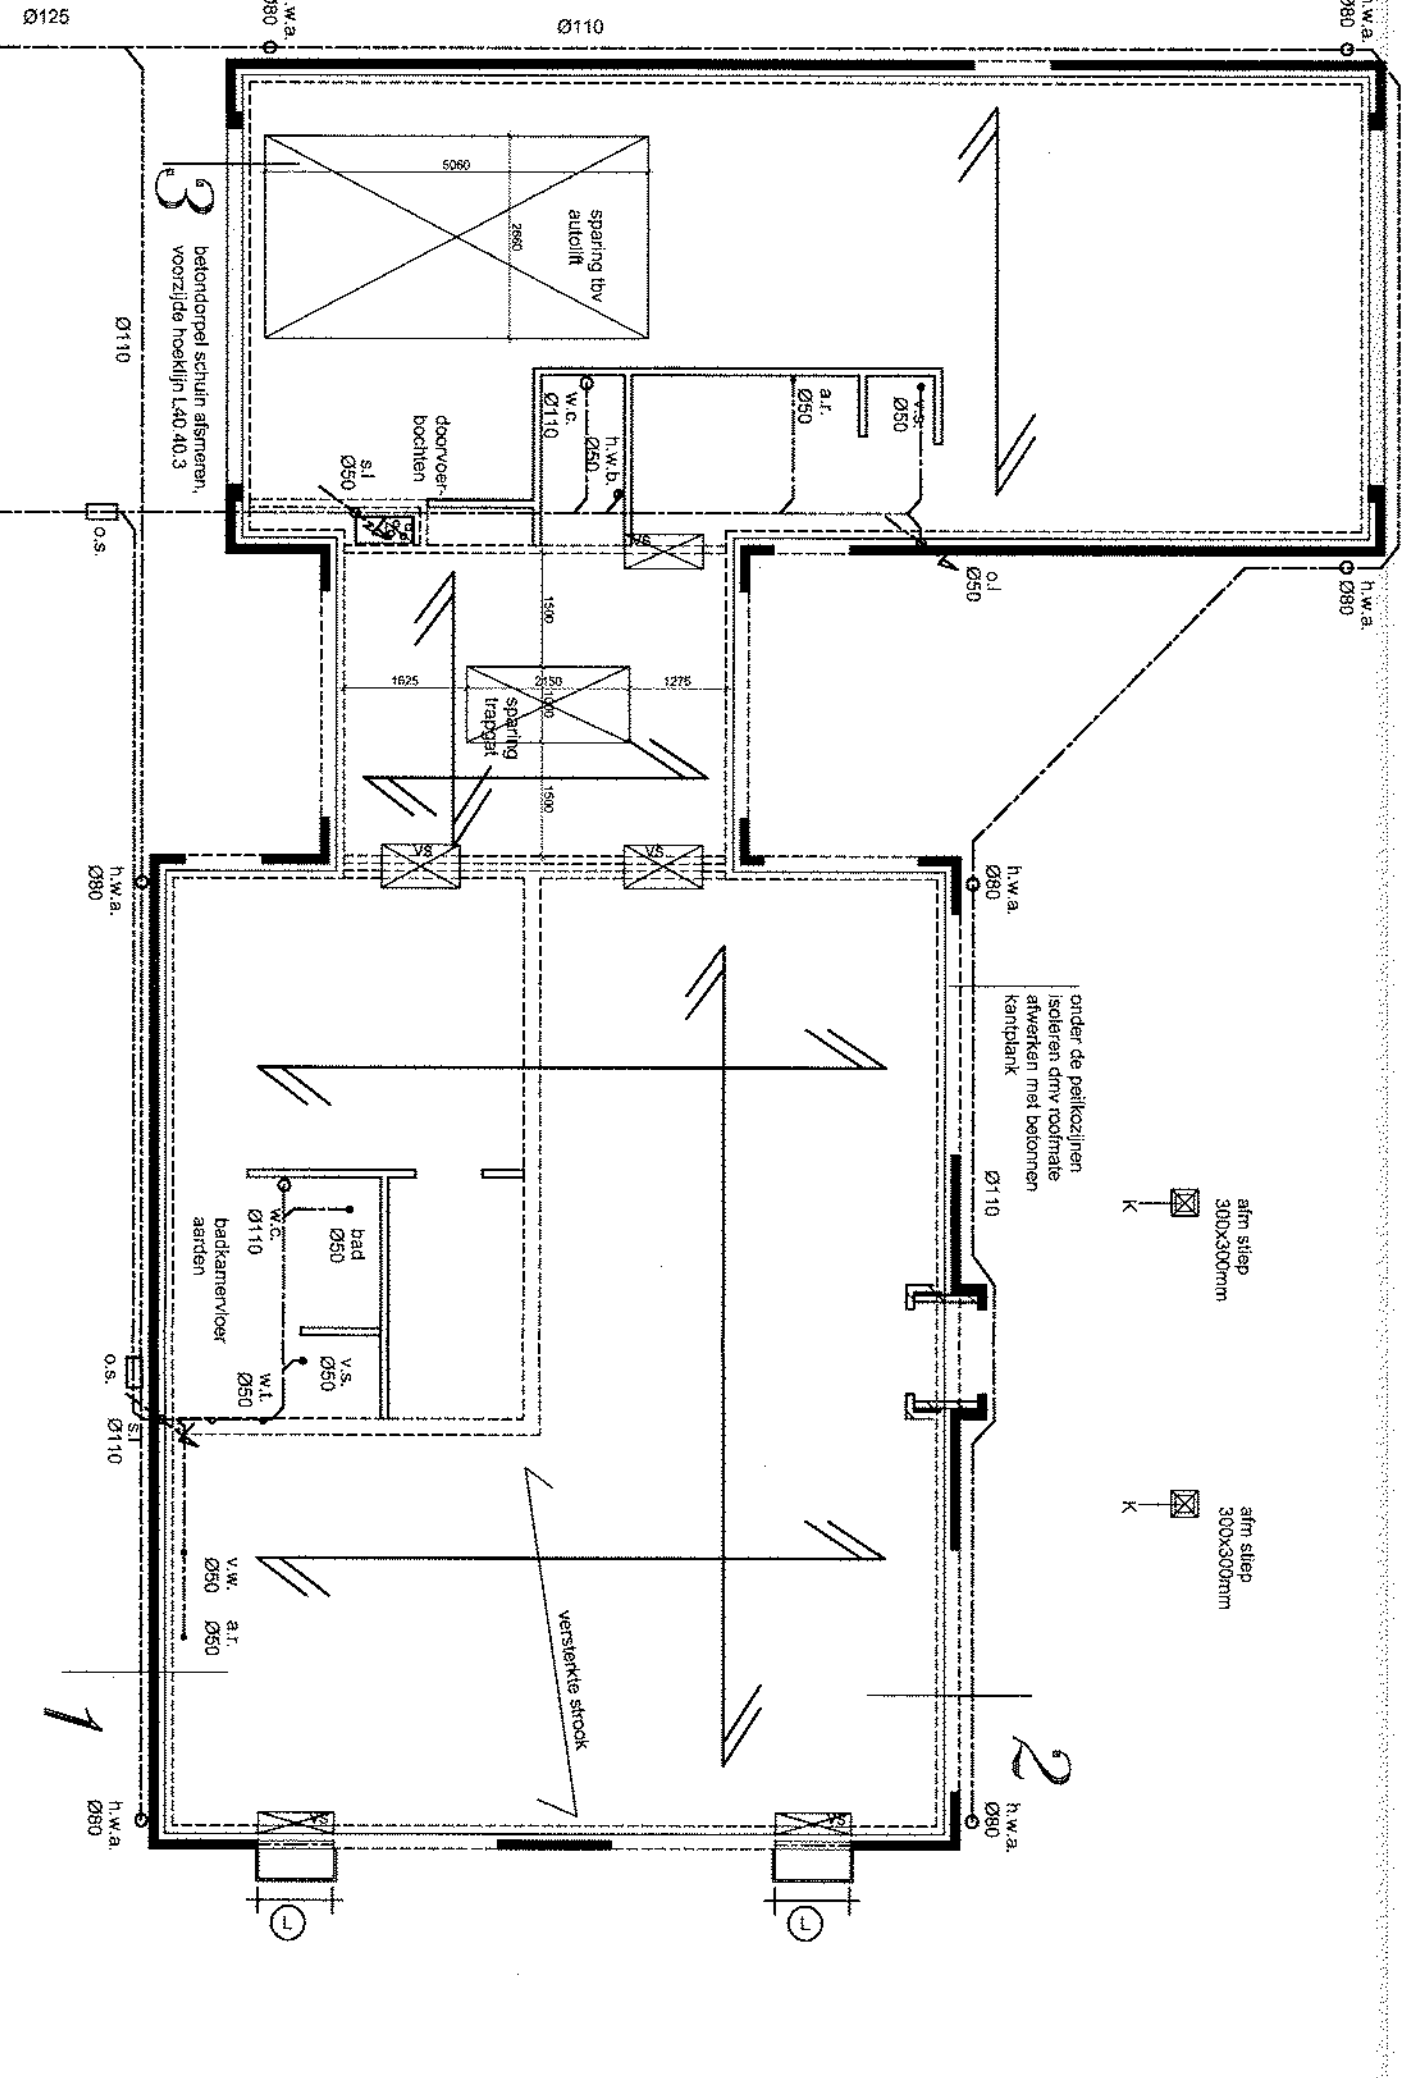


KELDERDEKKRIOLERING

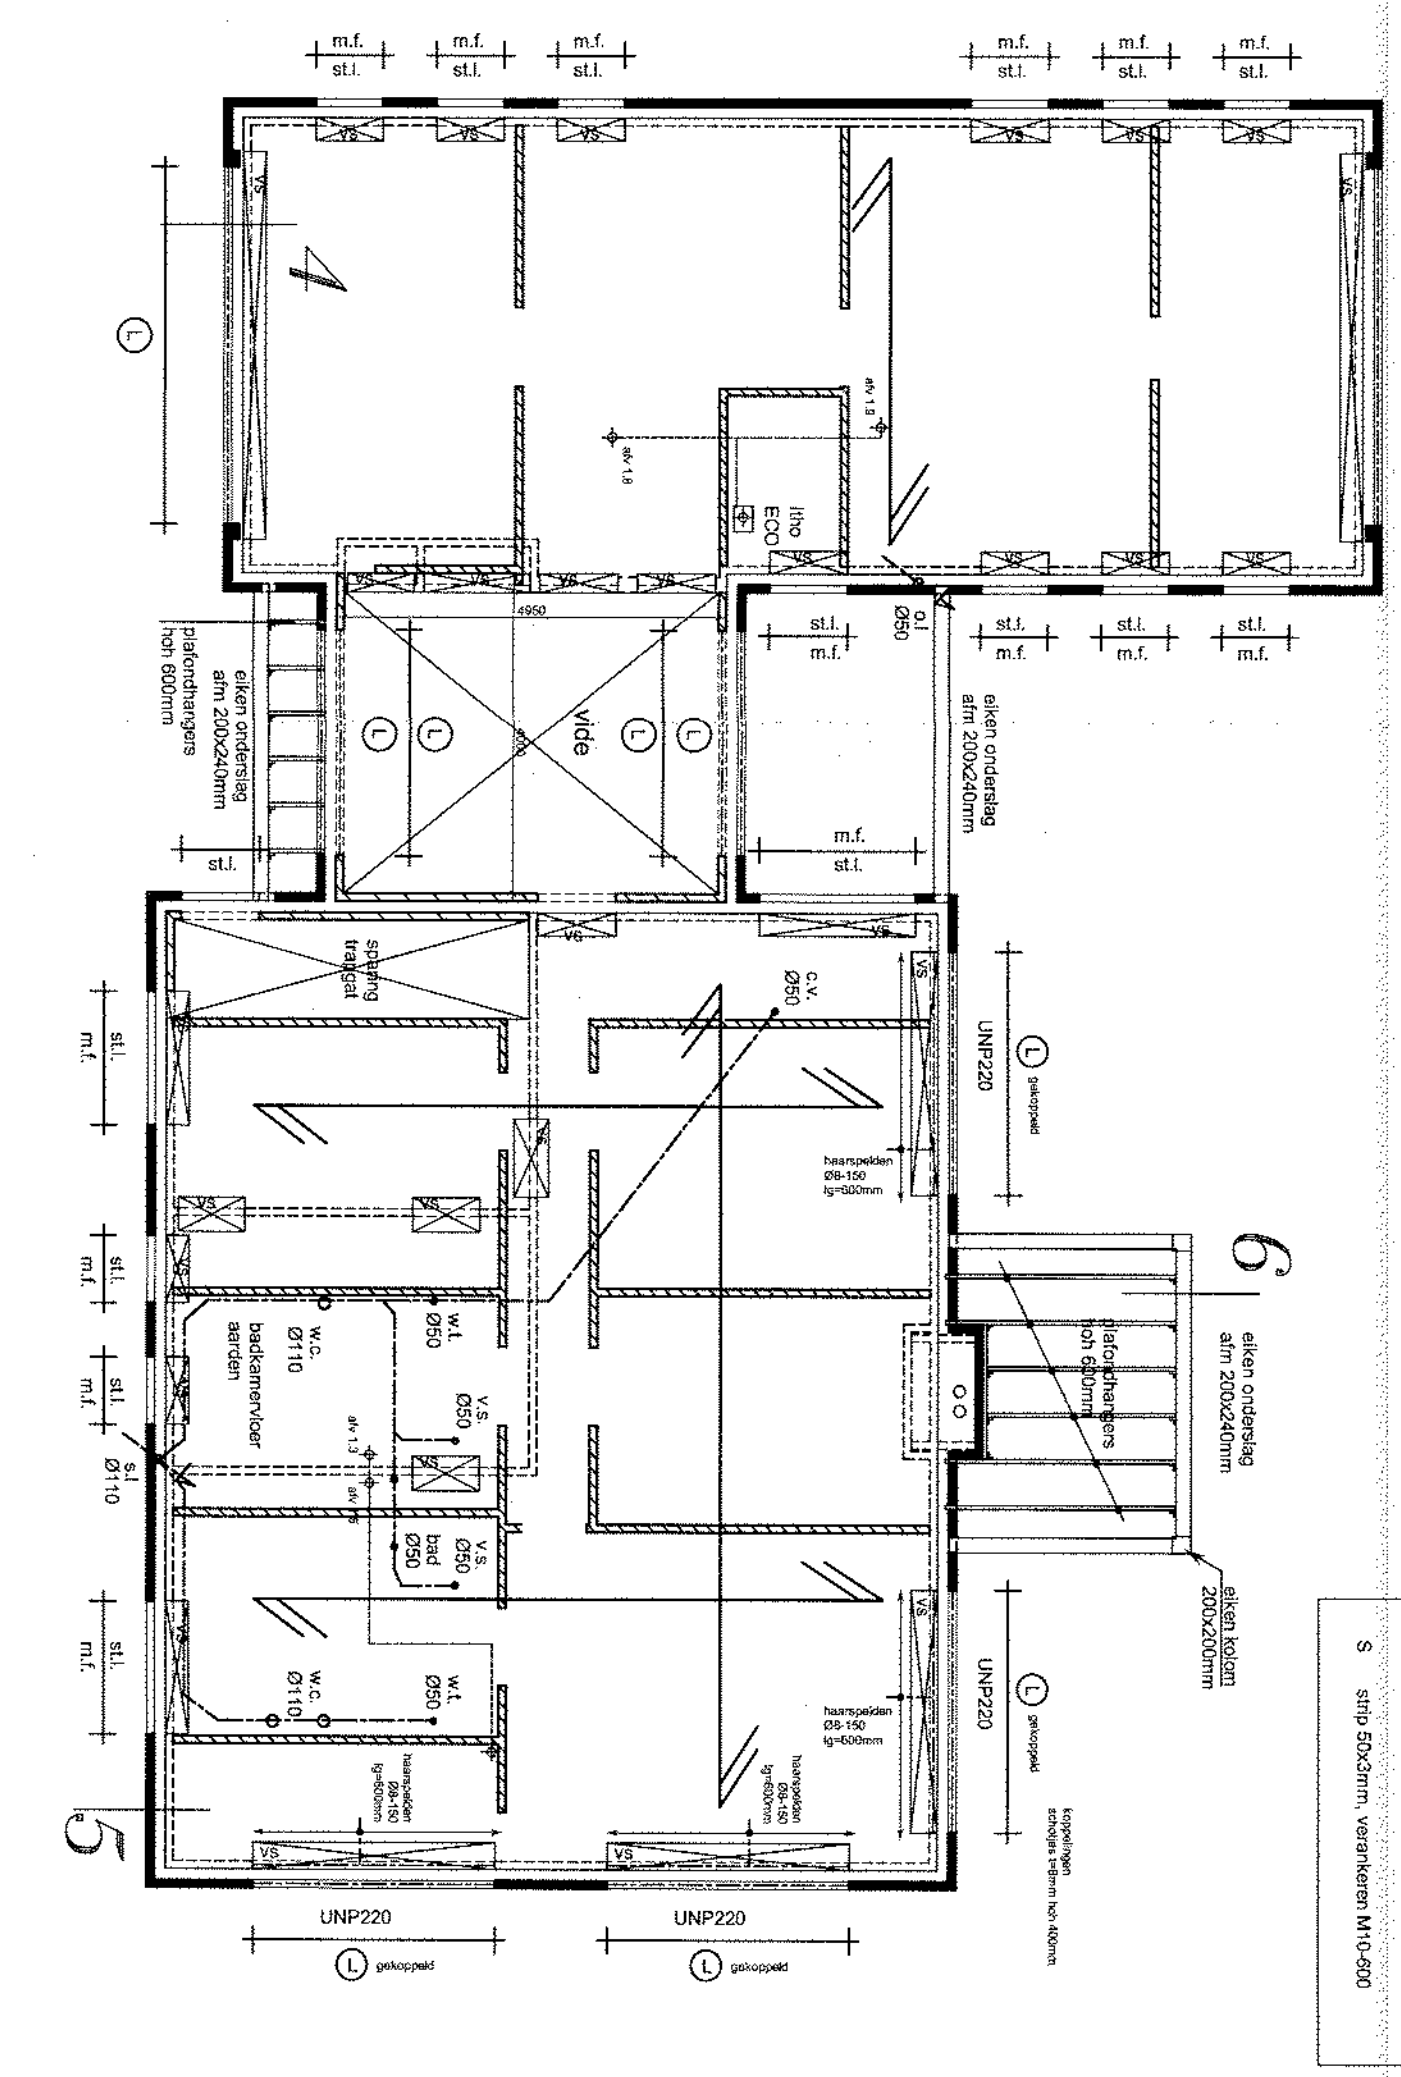


VERDIEPINGSVLOER

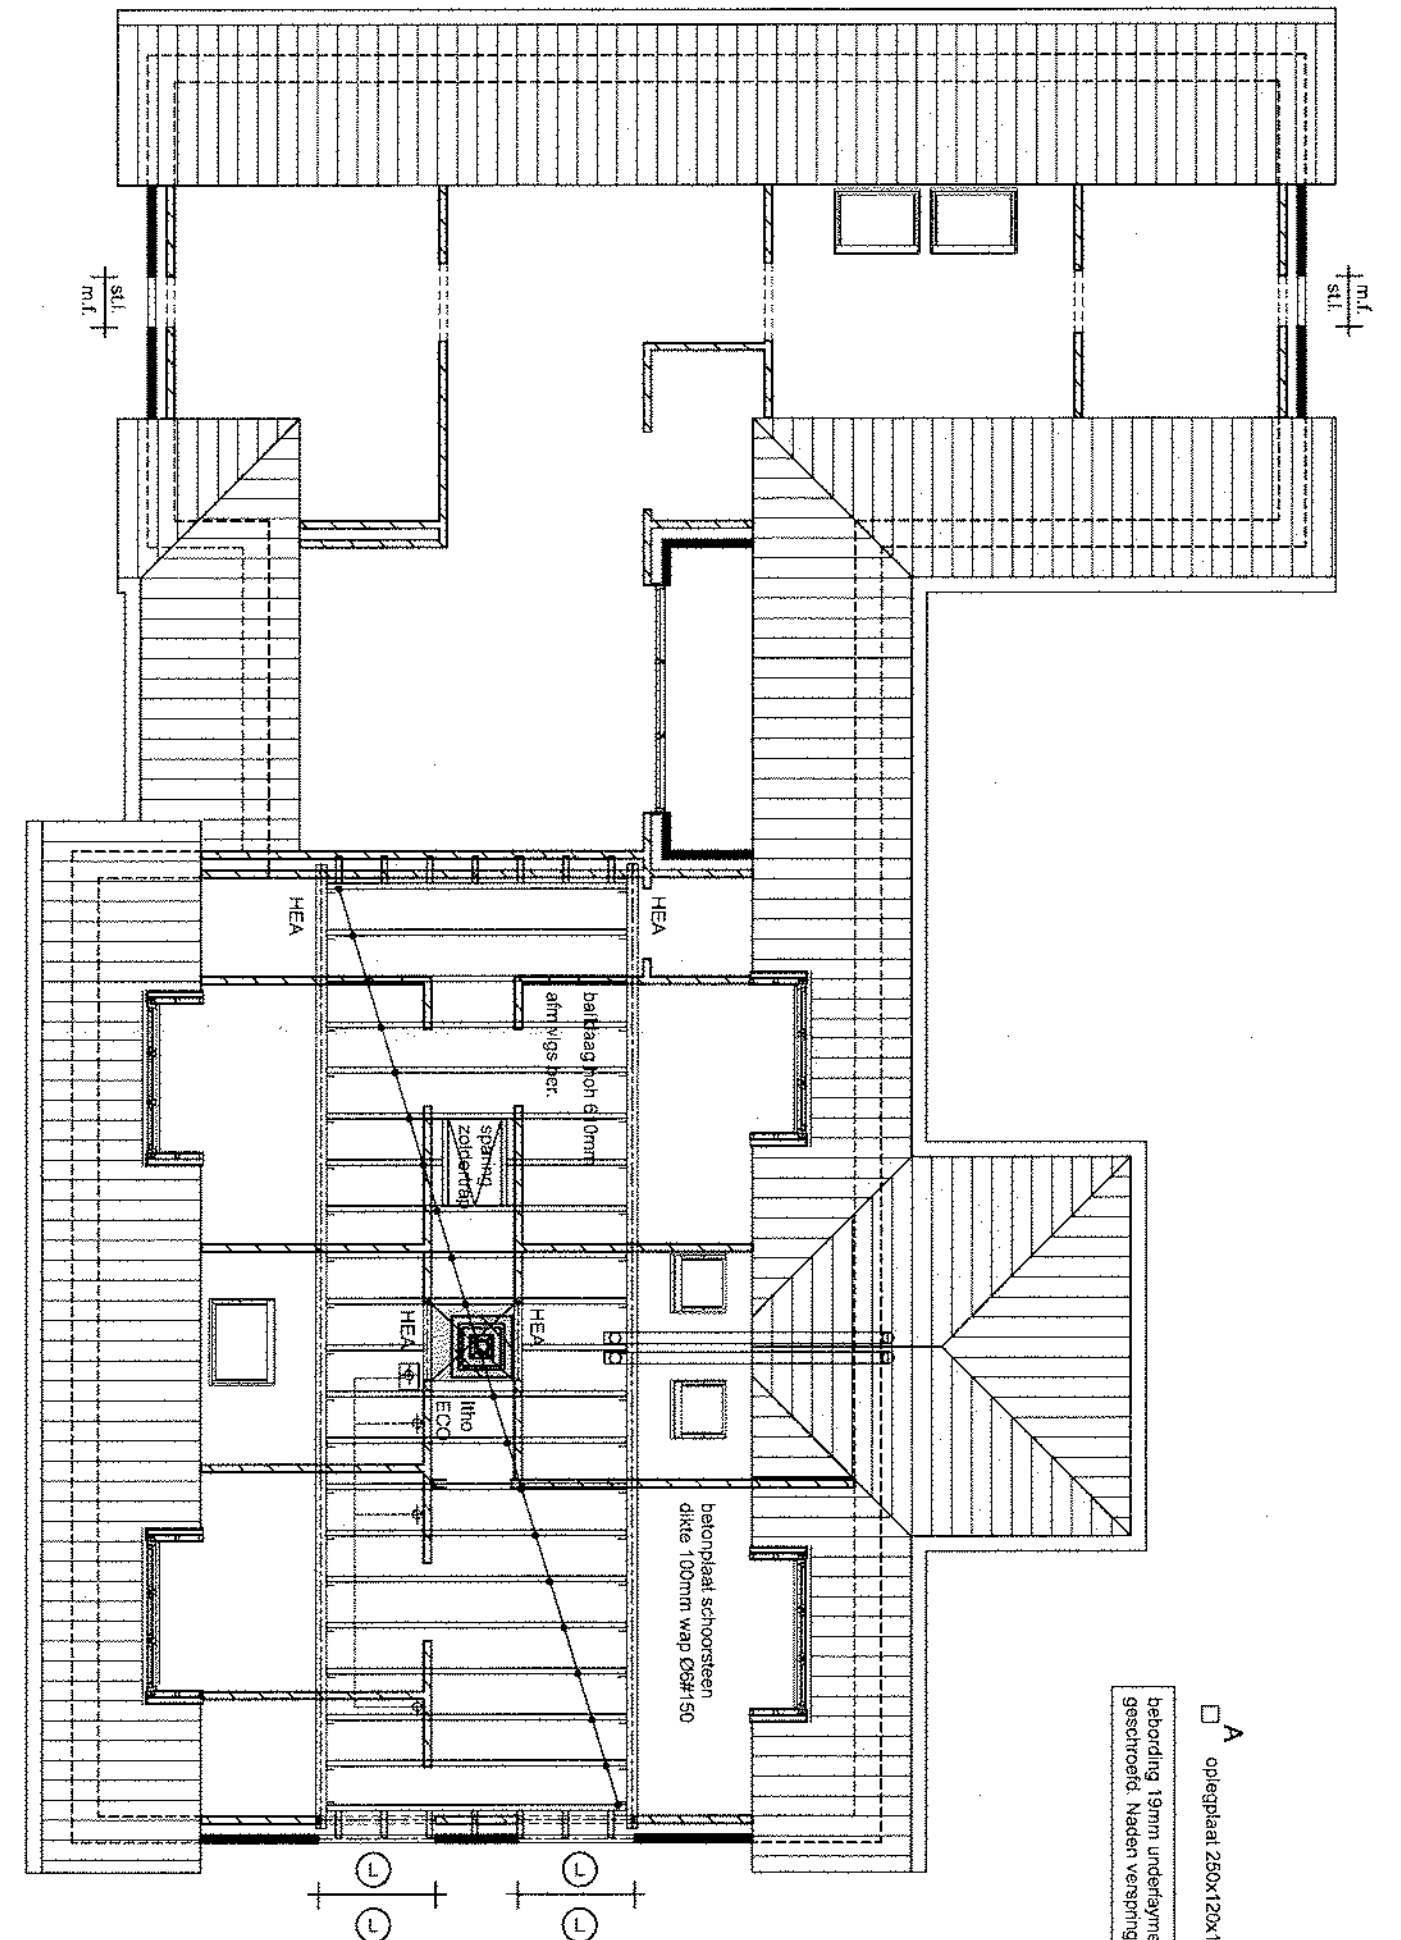


ZOLDERVLOER

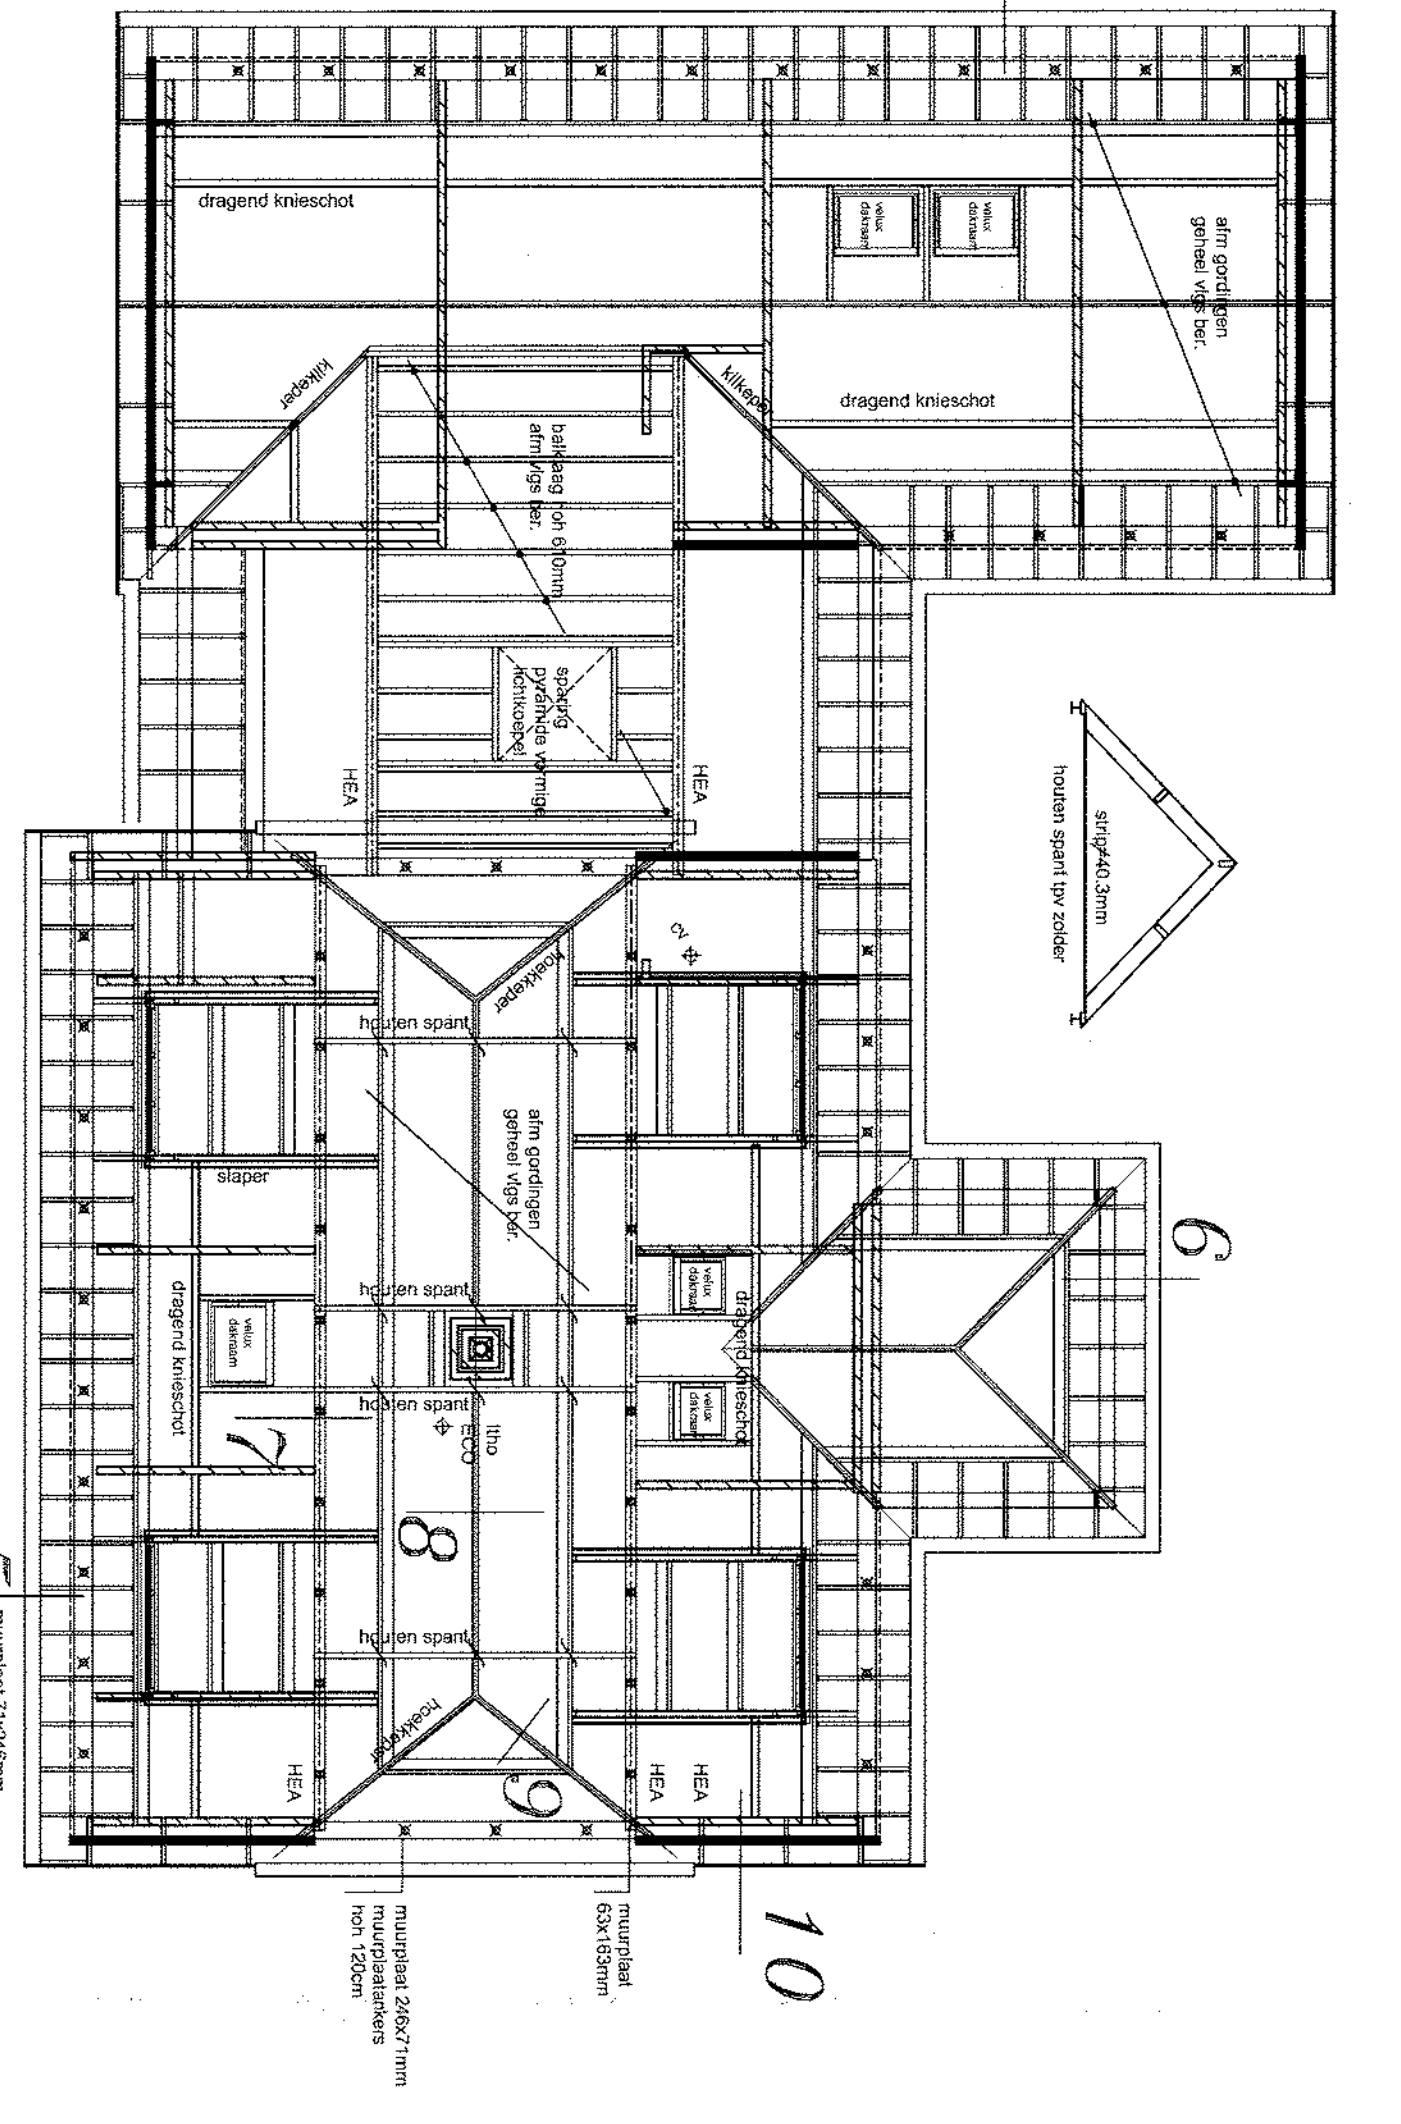


KAPPLAN

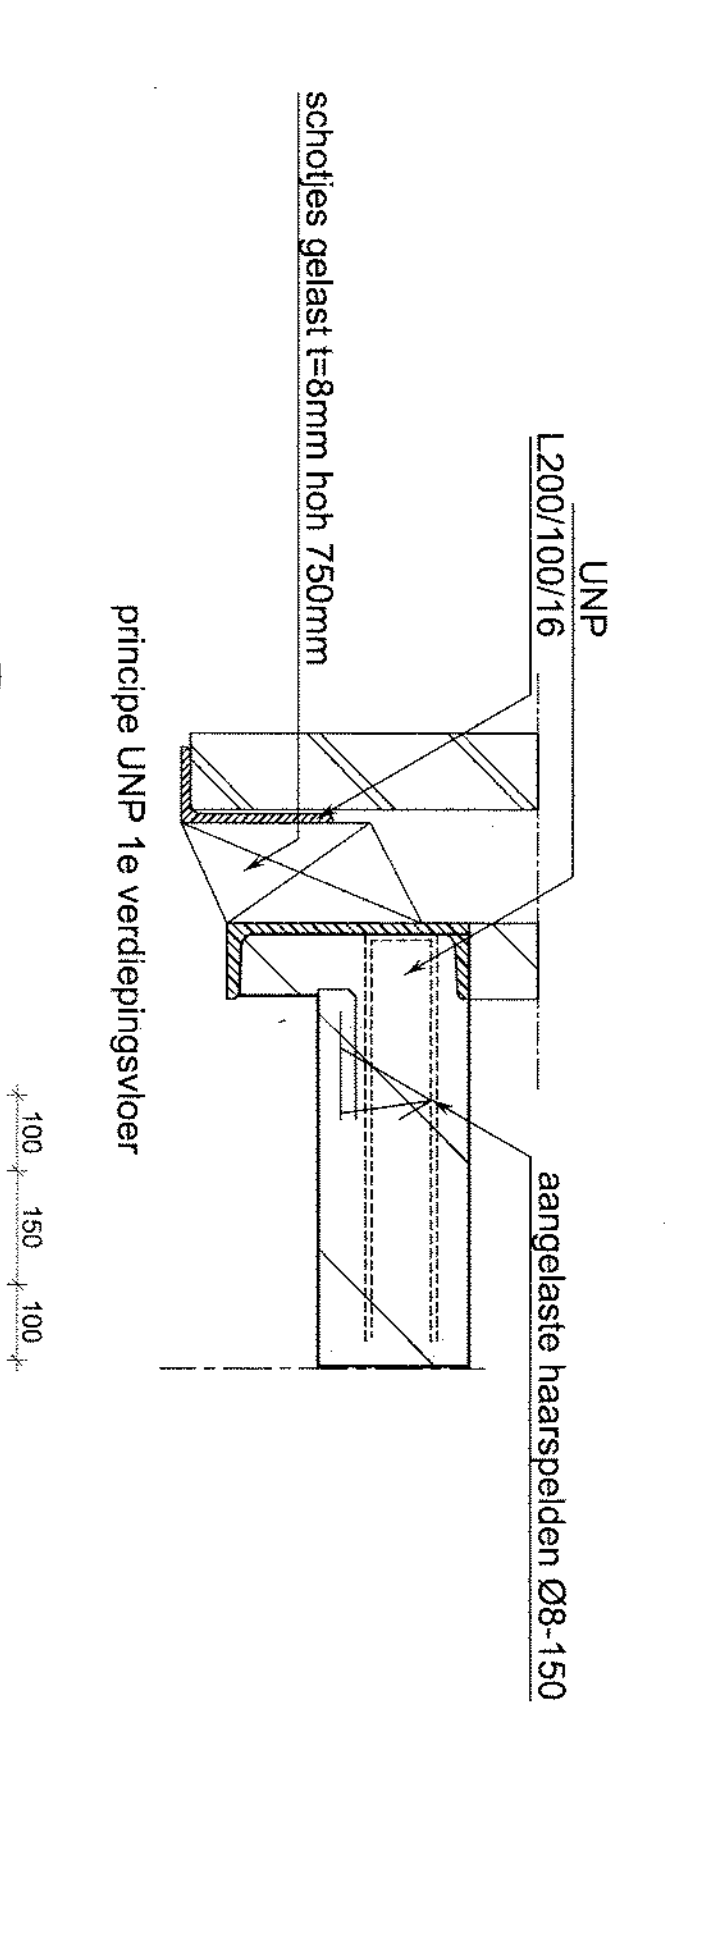


1

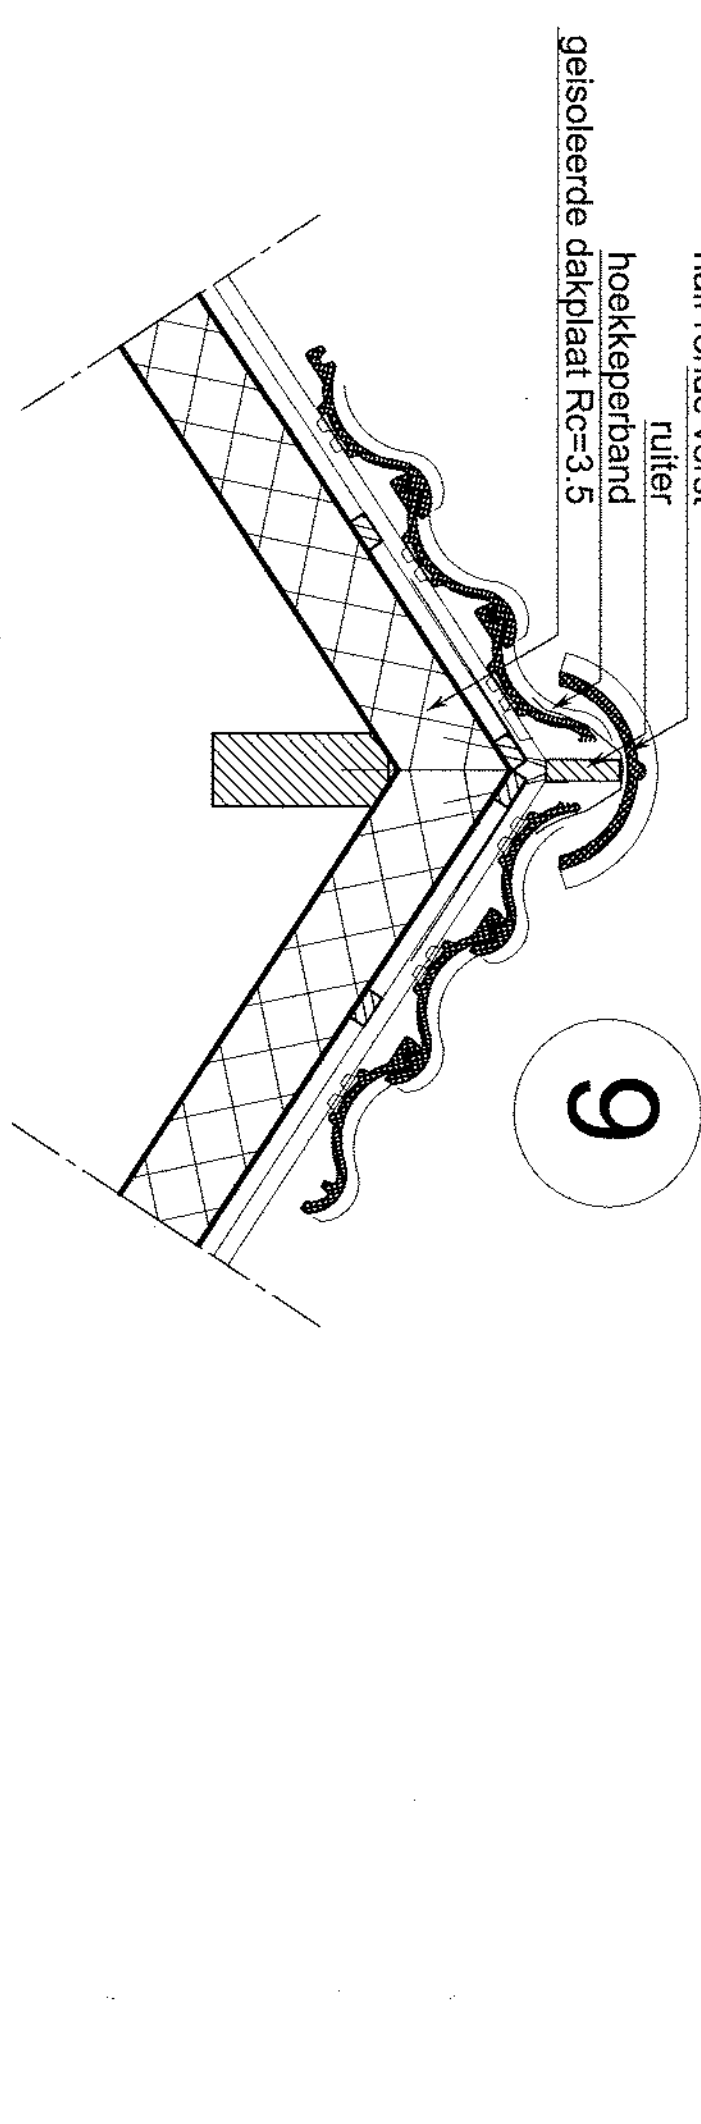


9

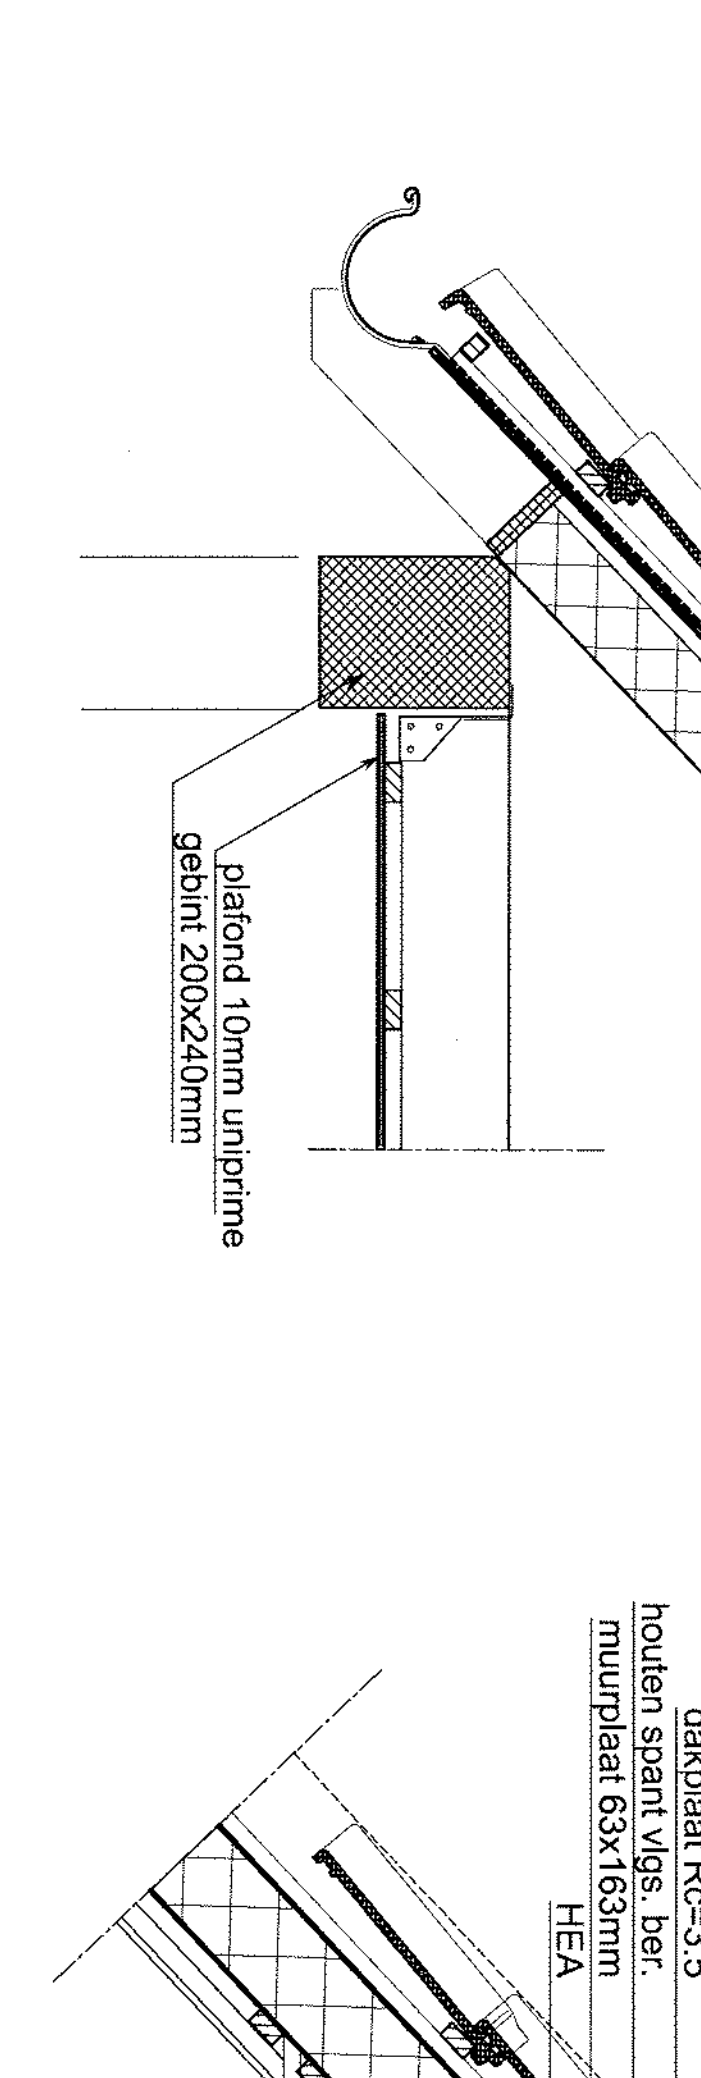


6

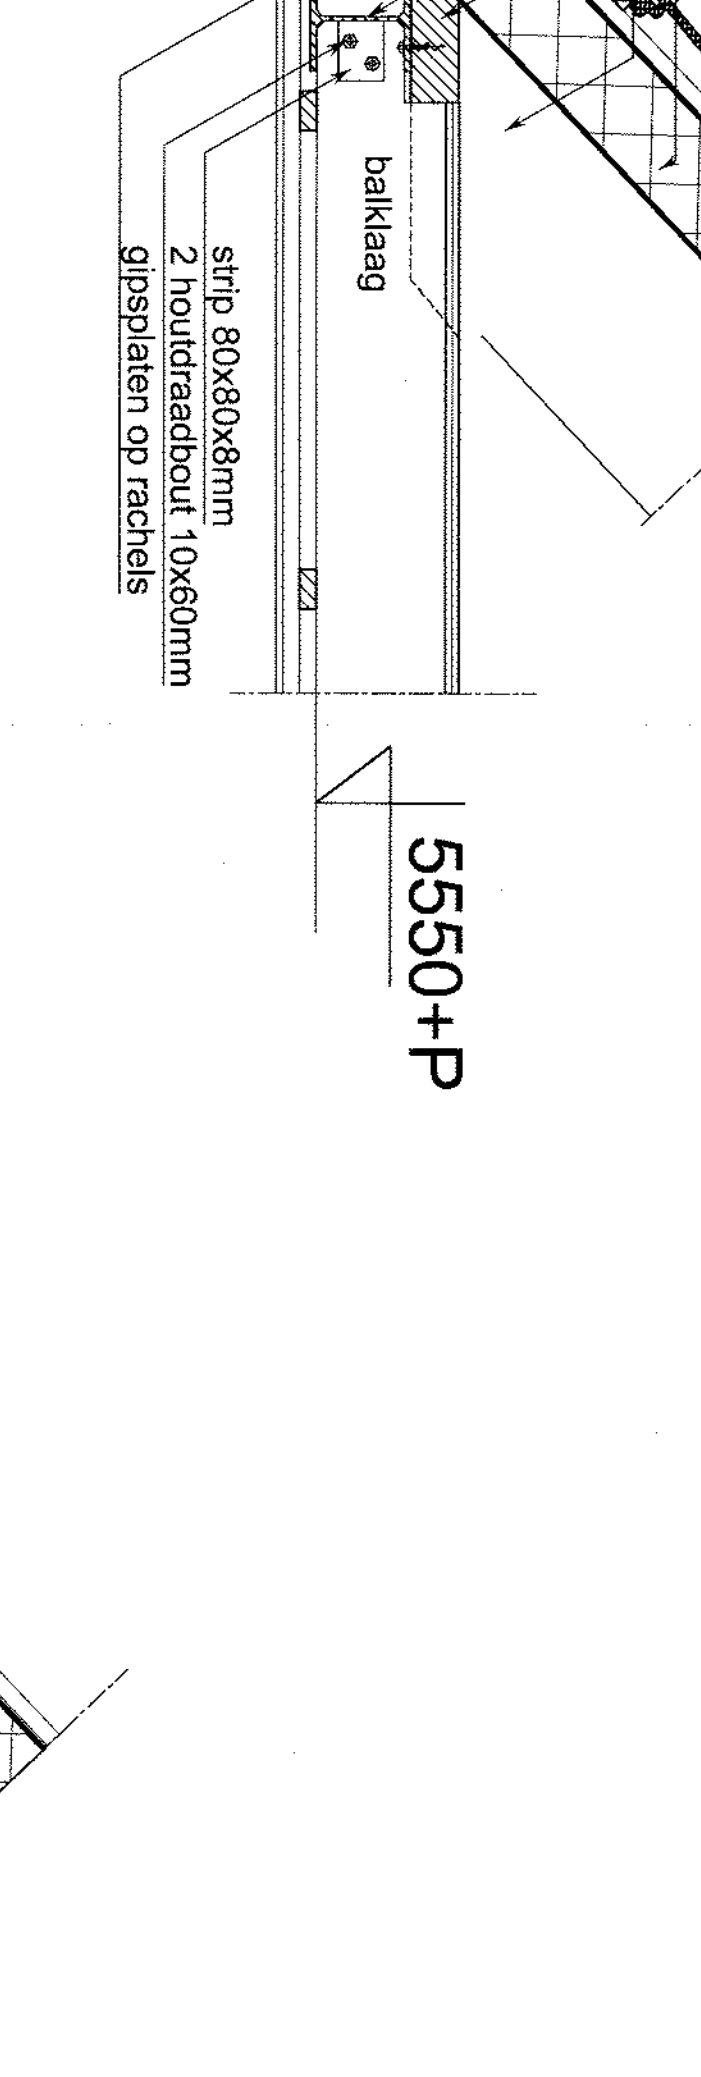


8

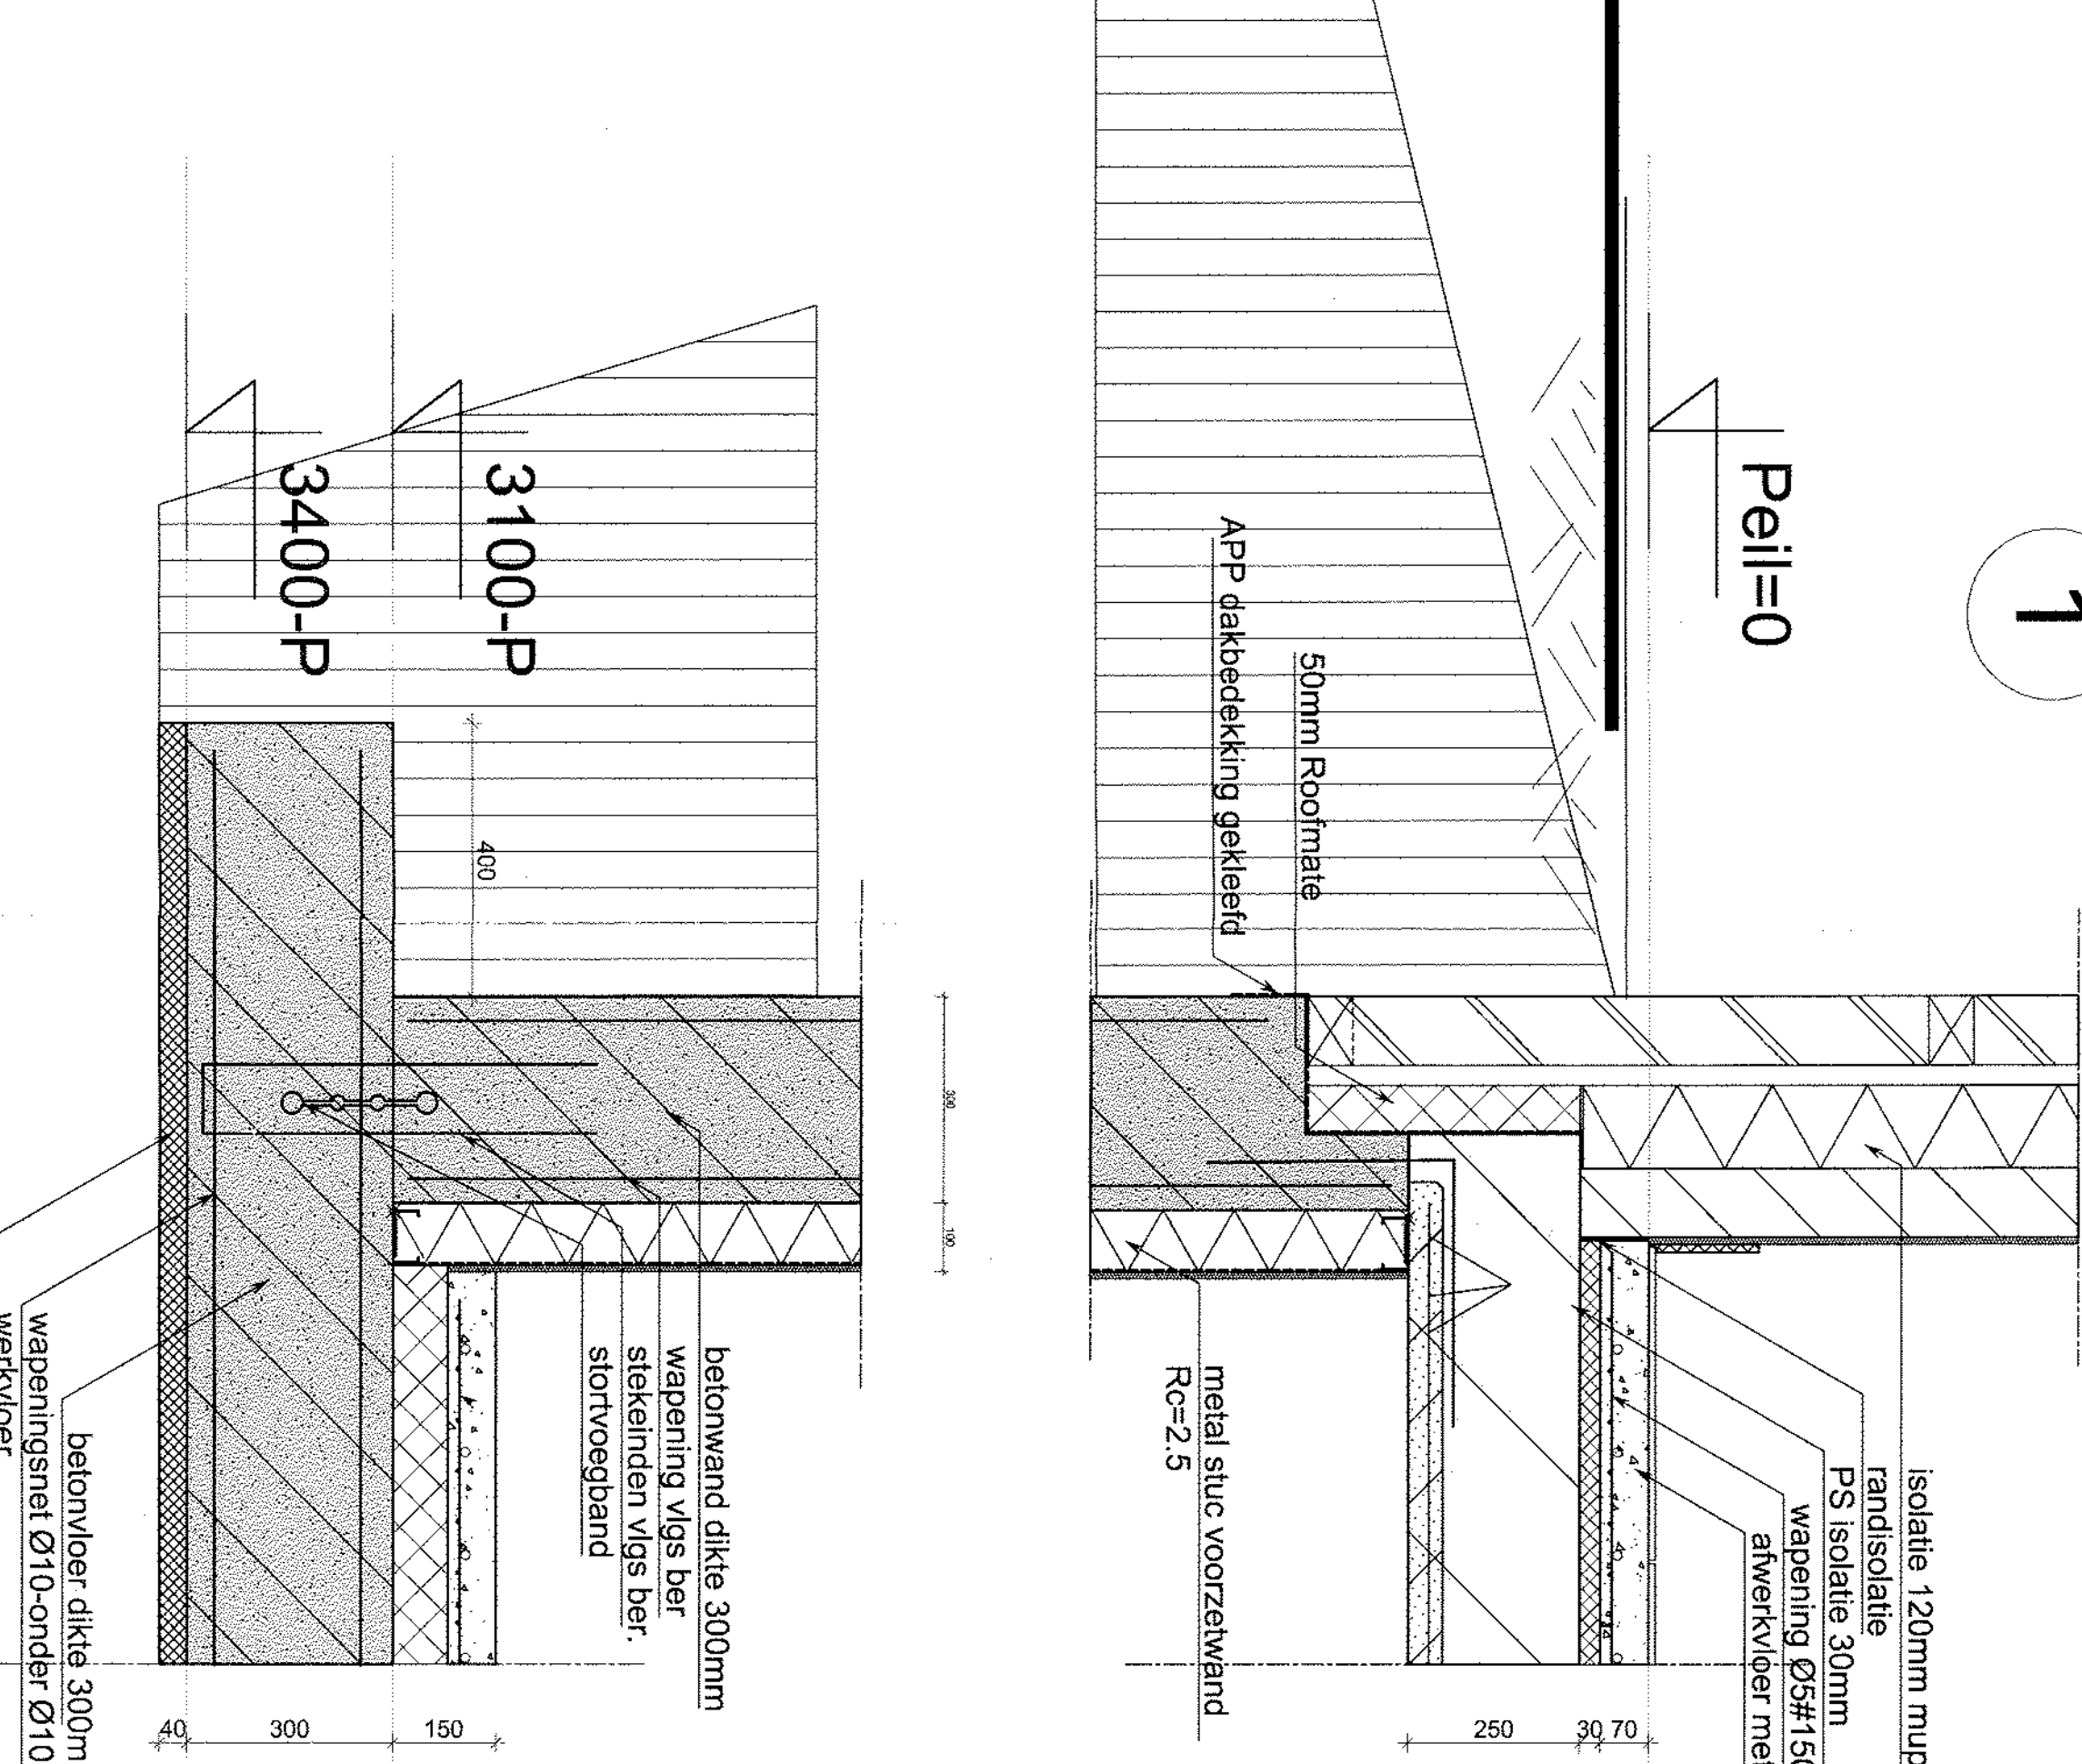


1

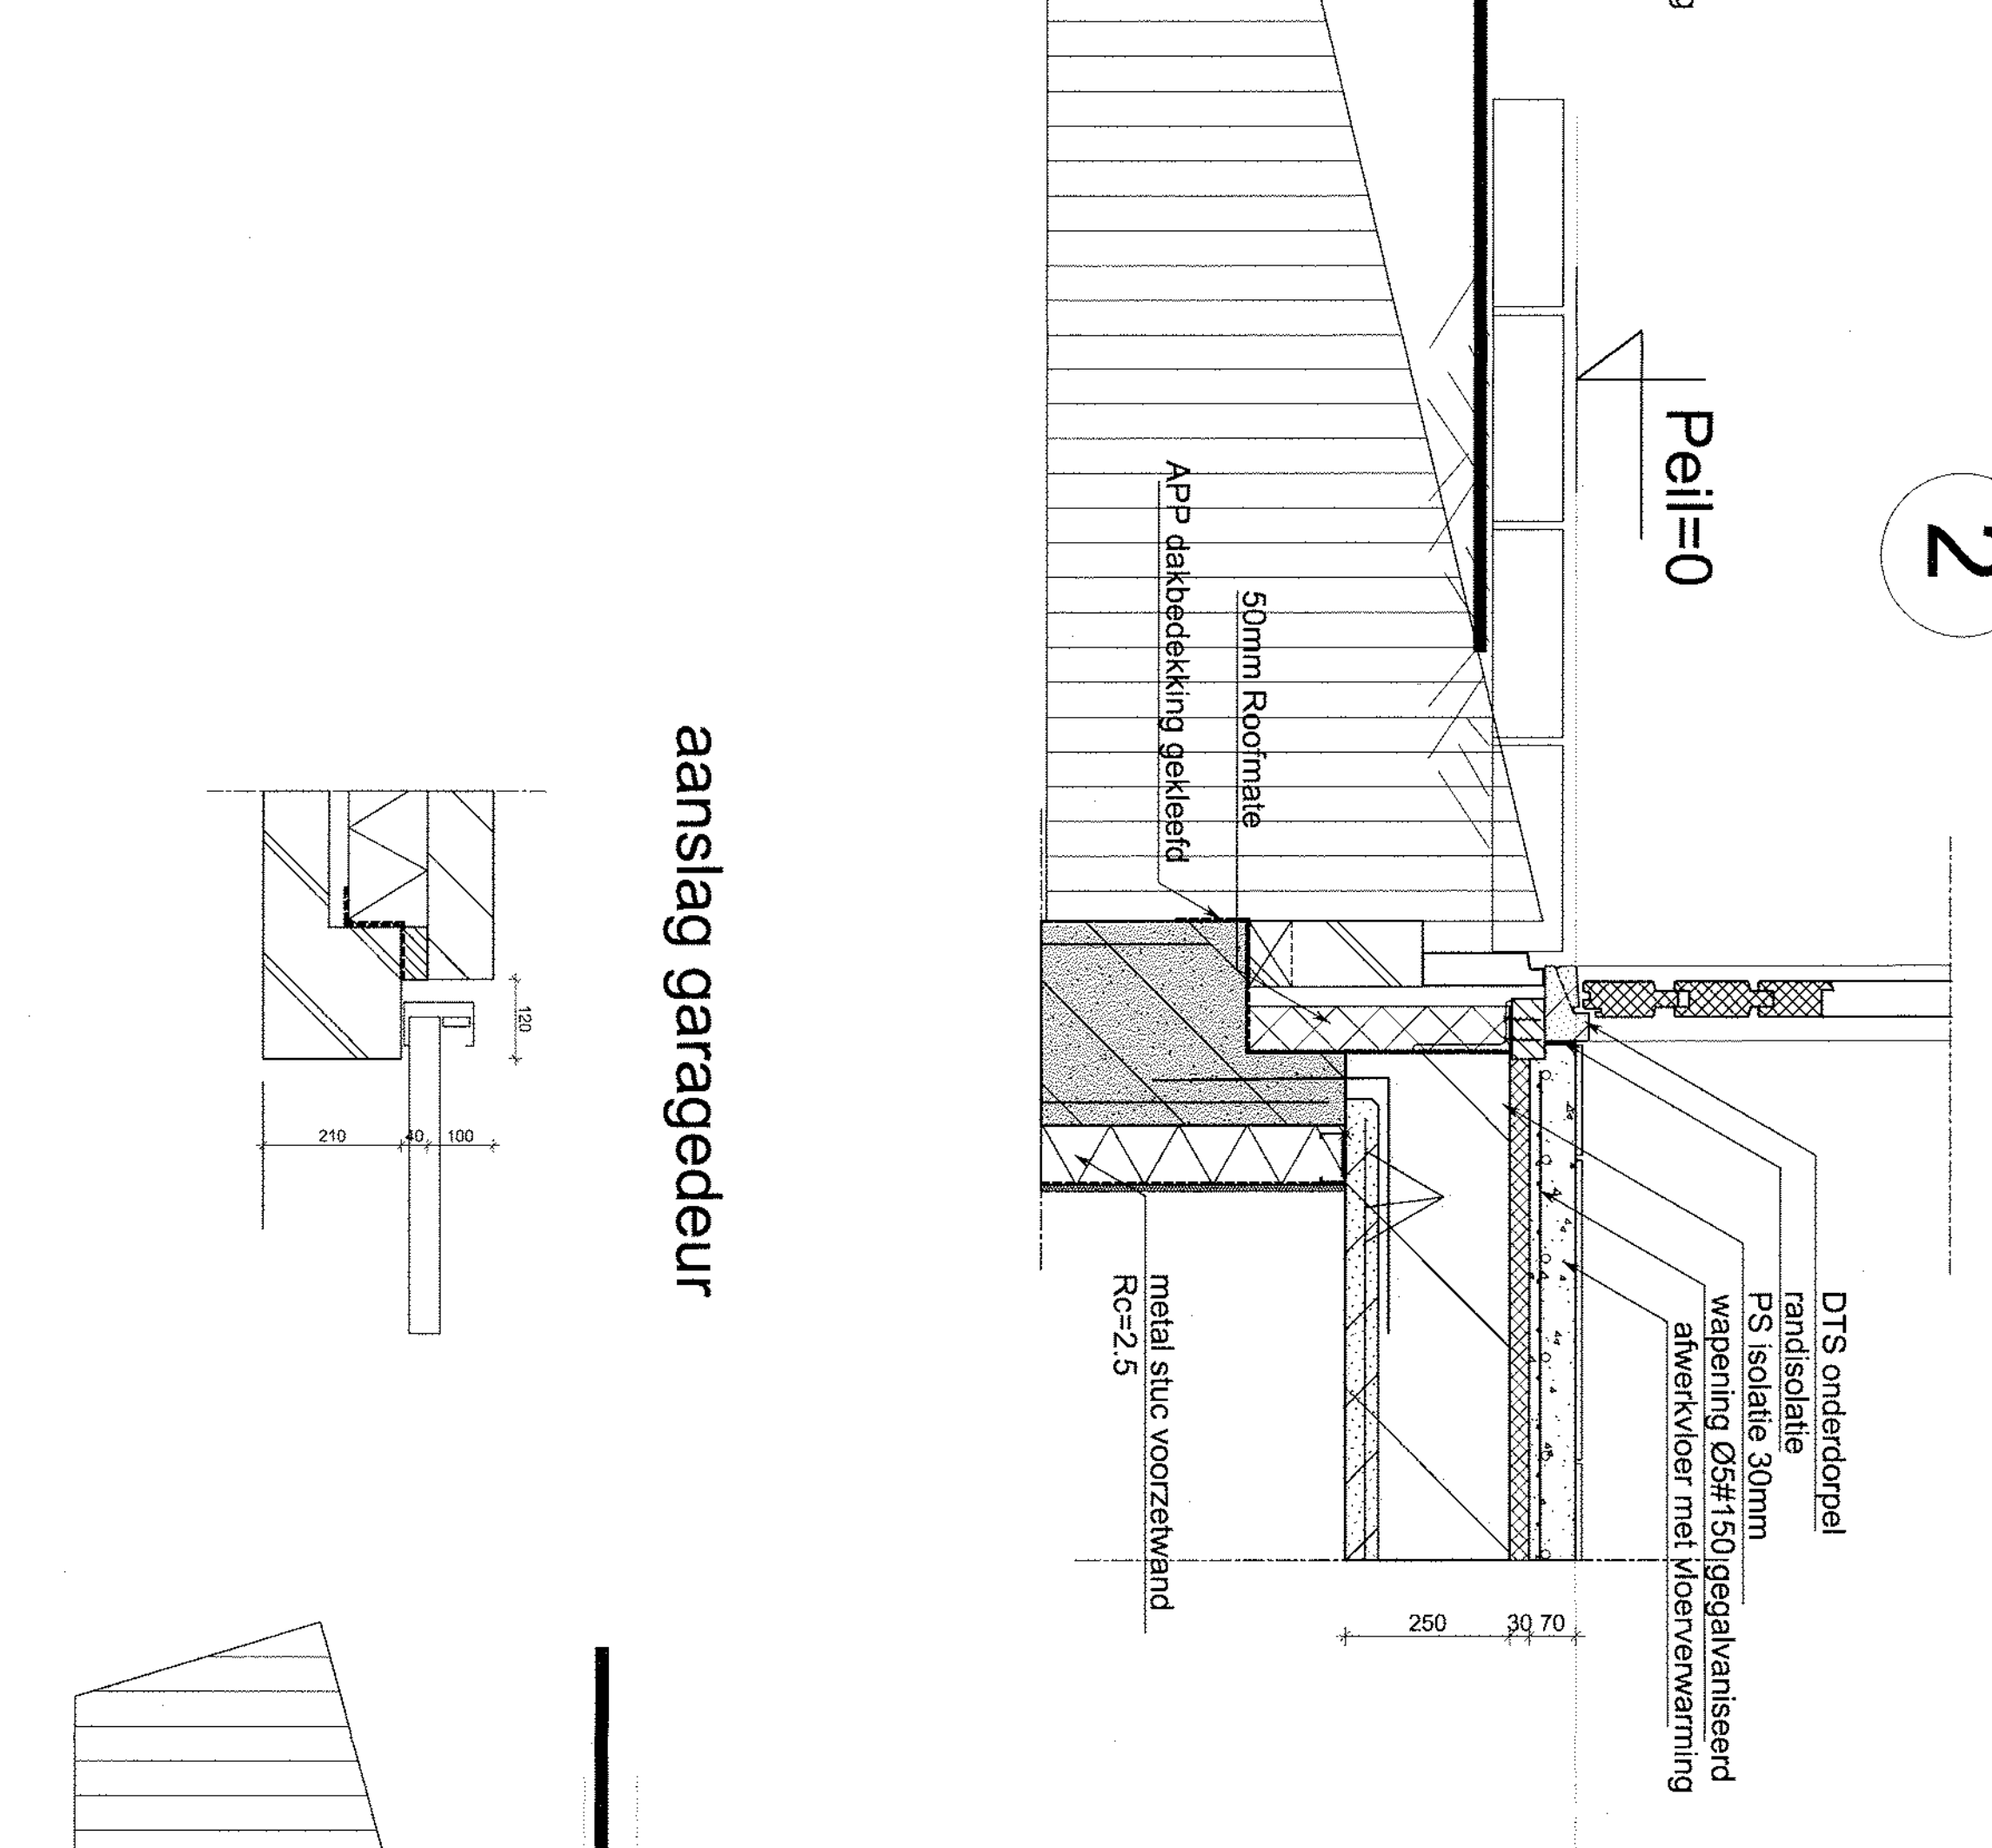


2

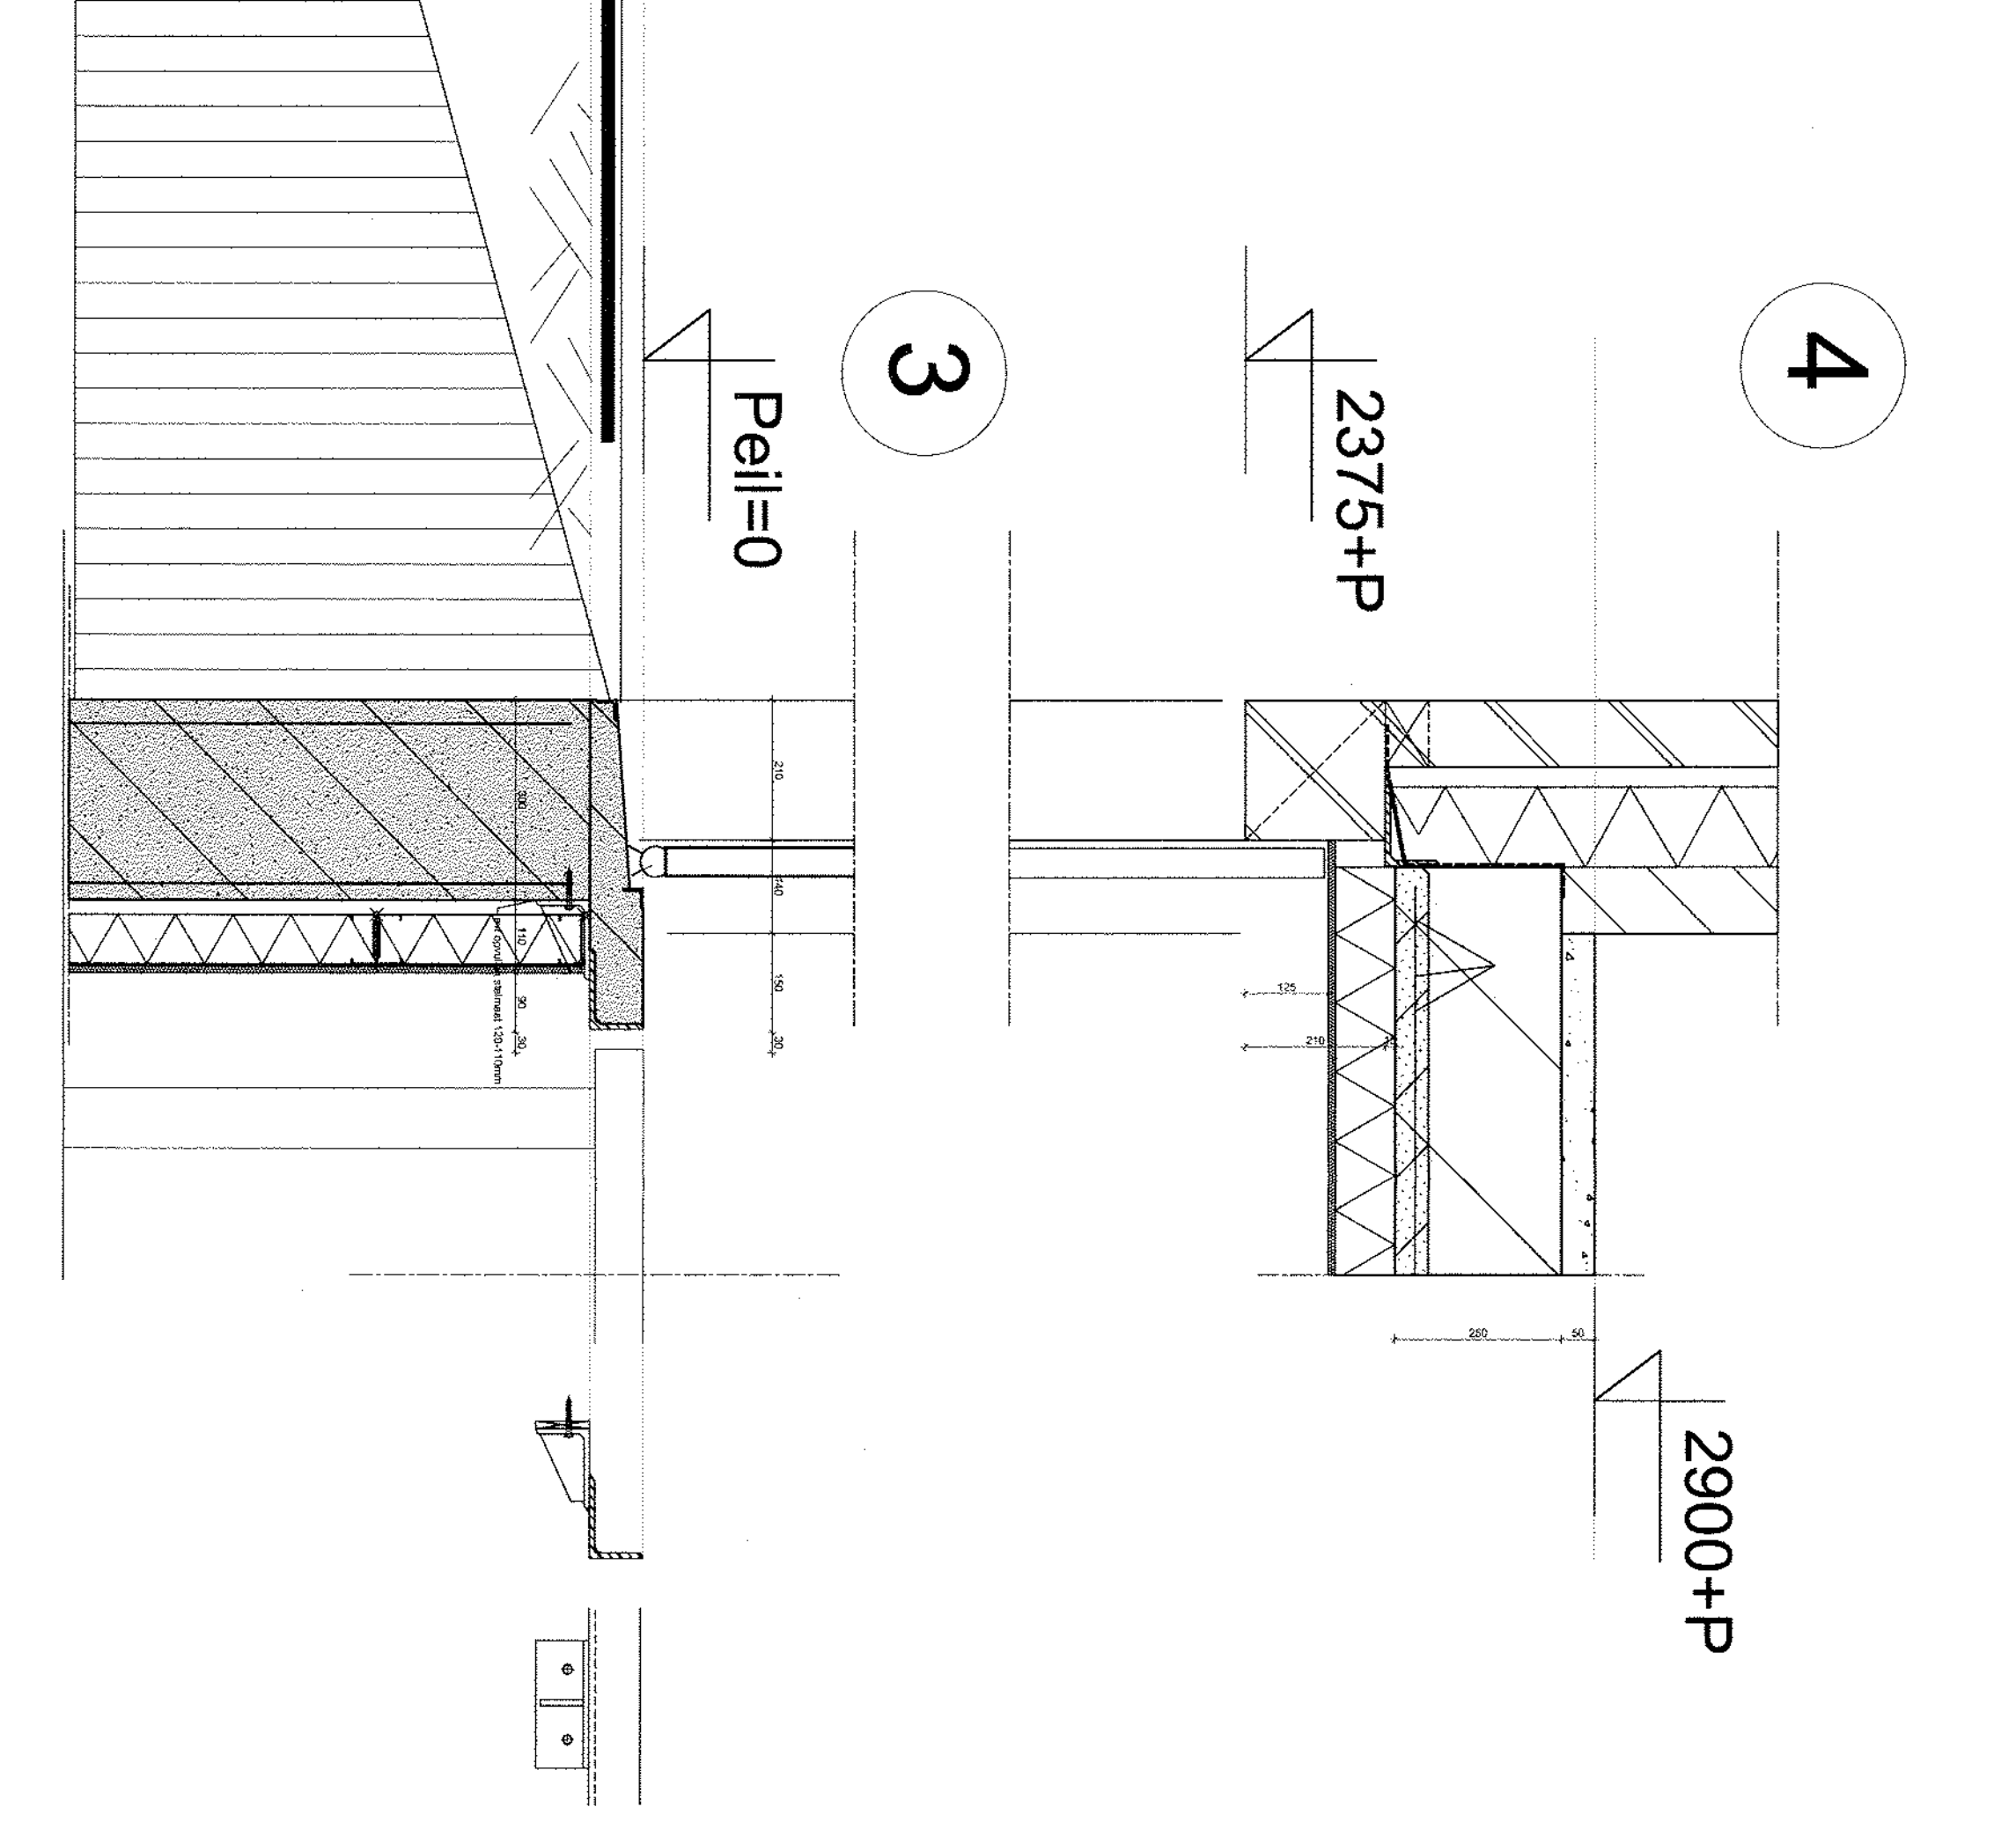

4

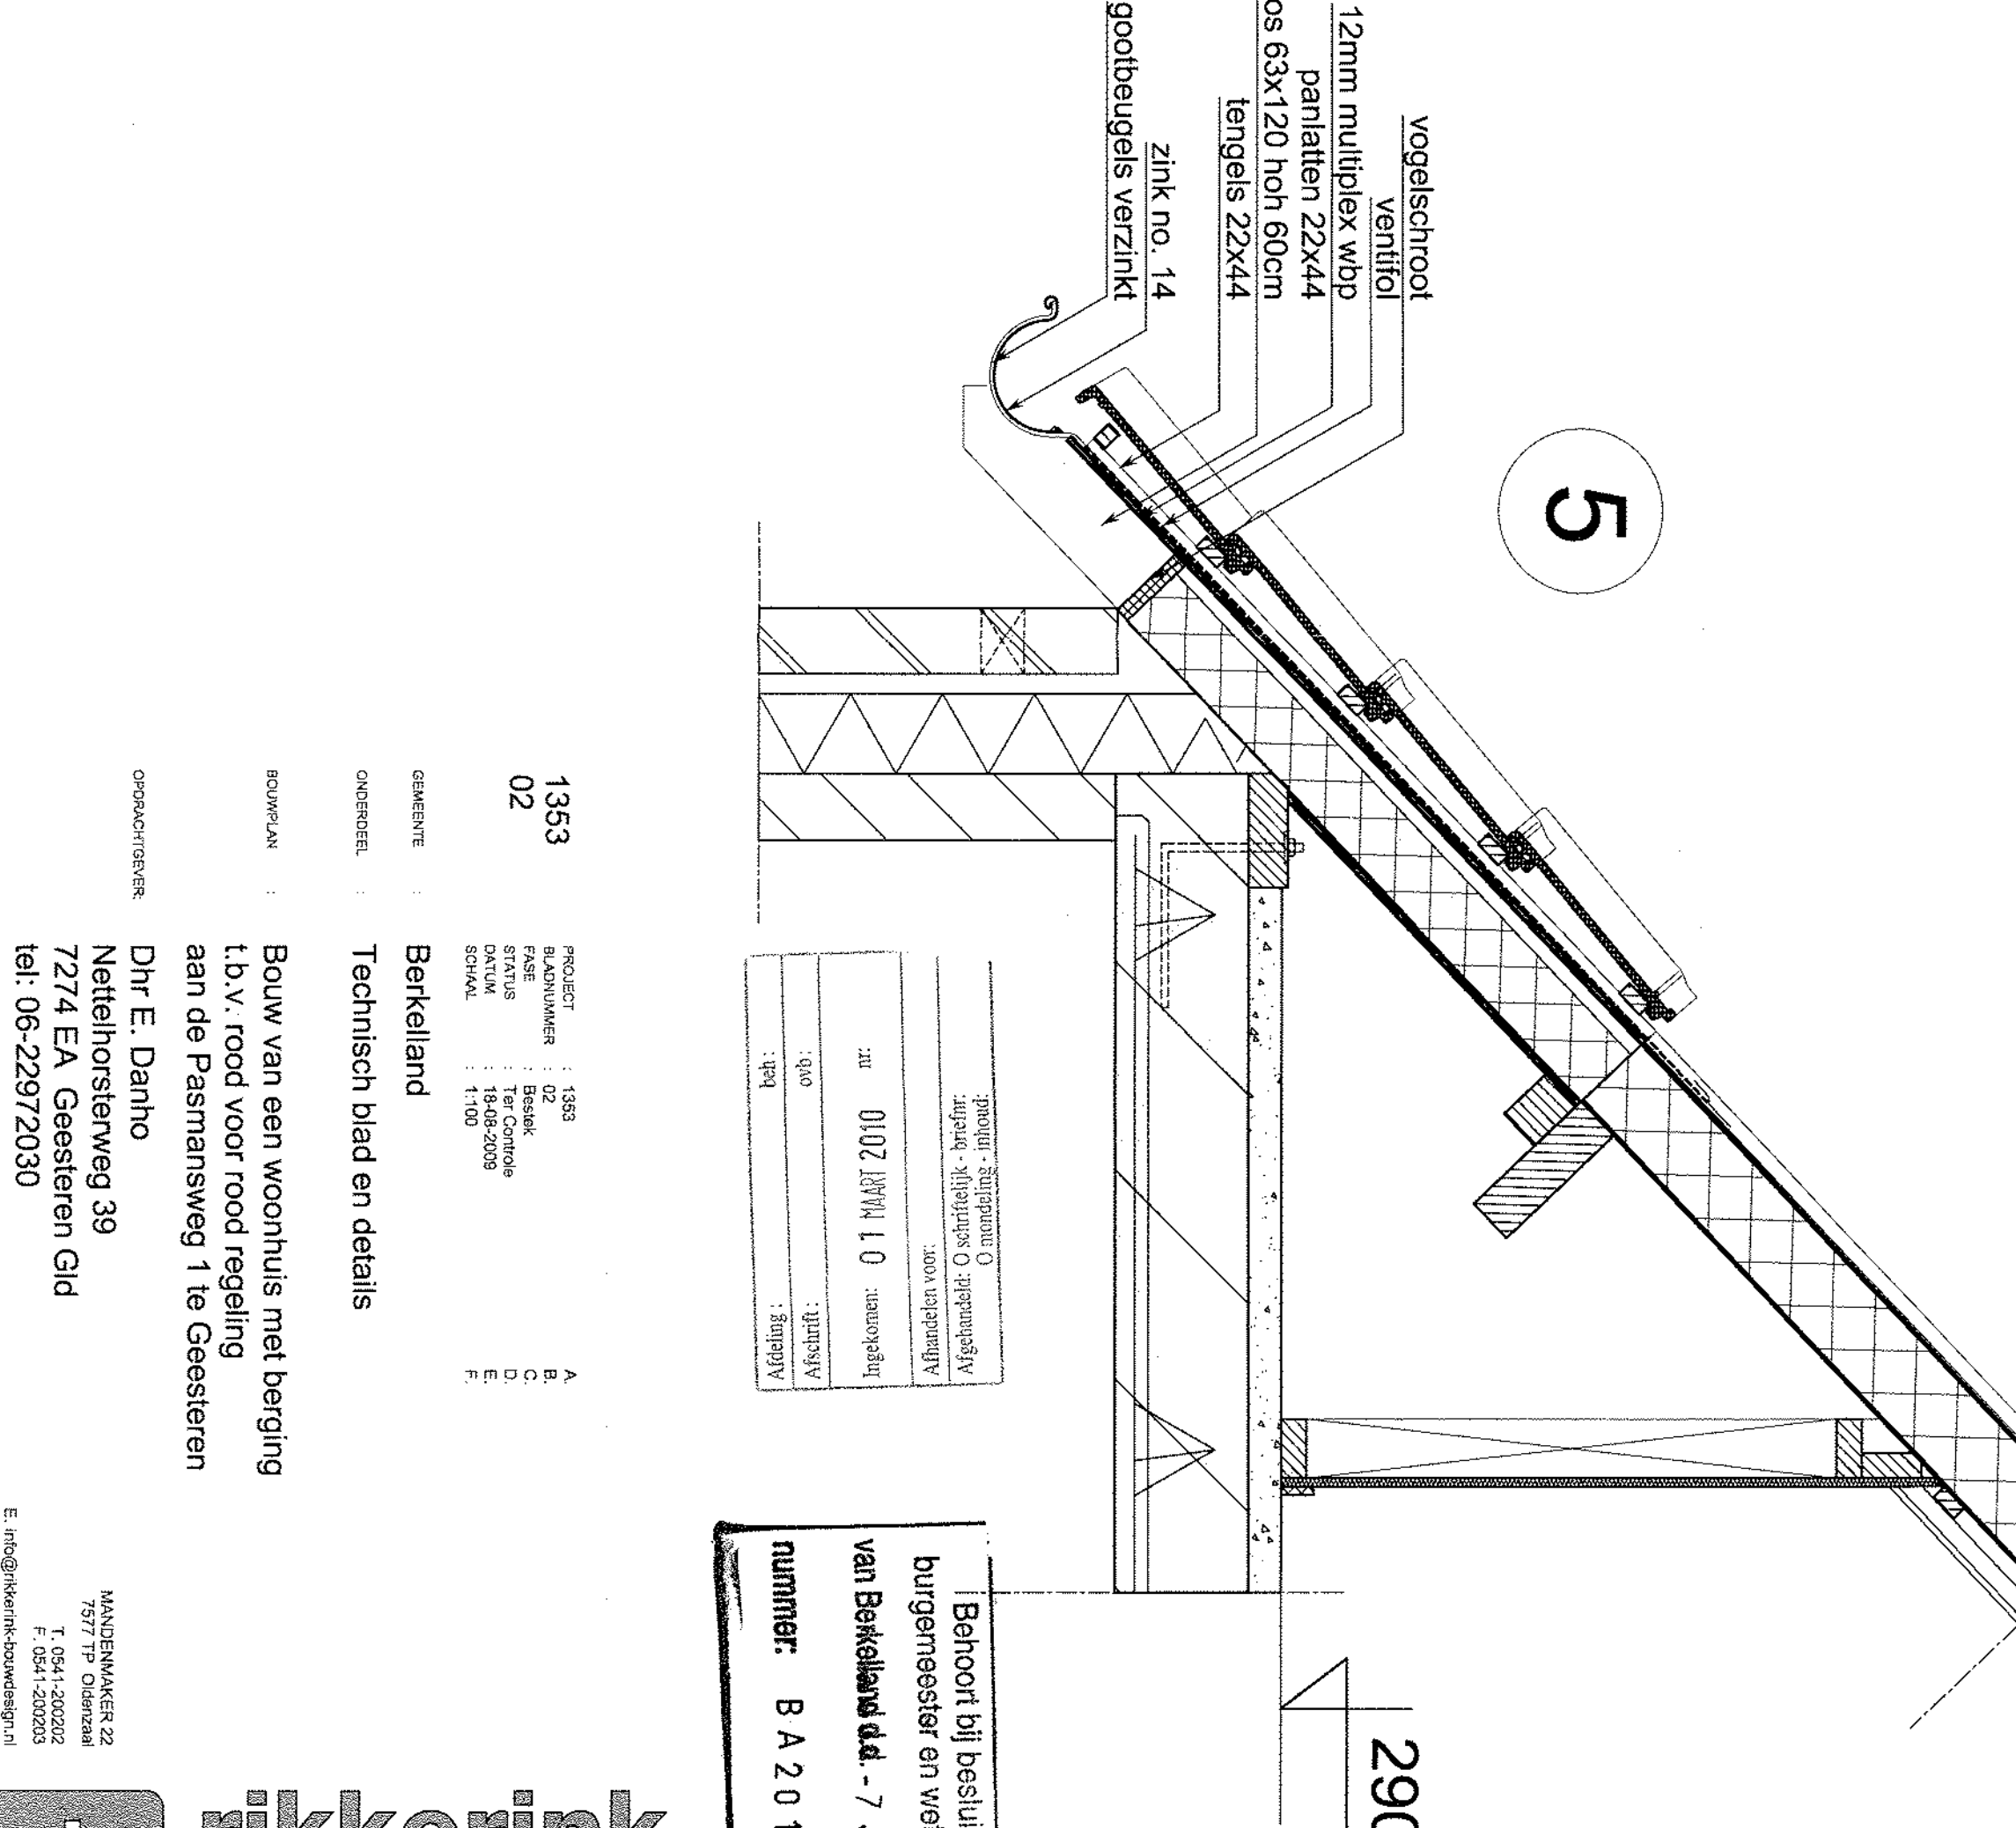

5

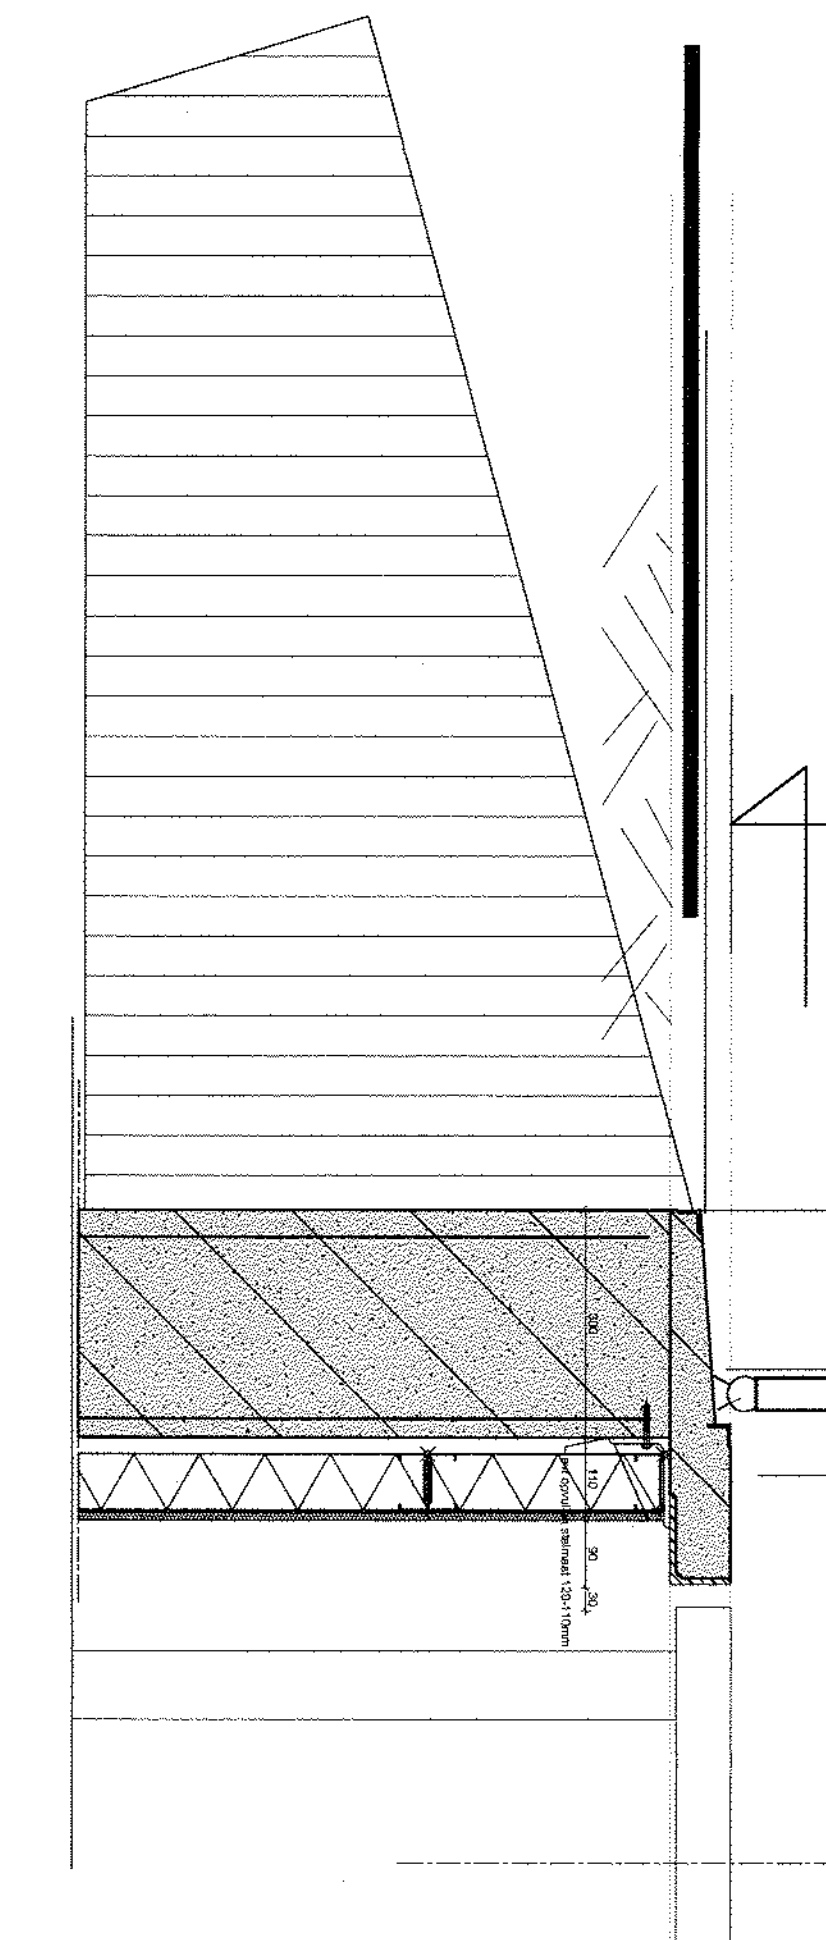

3

1353
02

PROJECT: 1353

TECHNISCH BIJBLAD EN DETAILS

BOUW VAN EEN WOONHUIS MET BERGING
I.B.V. ROOD VOOR REGELING

7274 EA GEESTEREN CD
TEL: 06-22972030

nummer: BA 2 0 1 0 0 4 8

rikkerink
bouwdesign