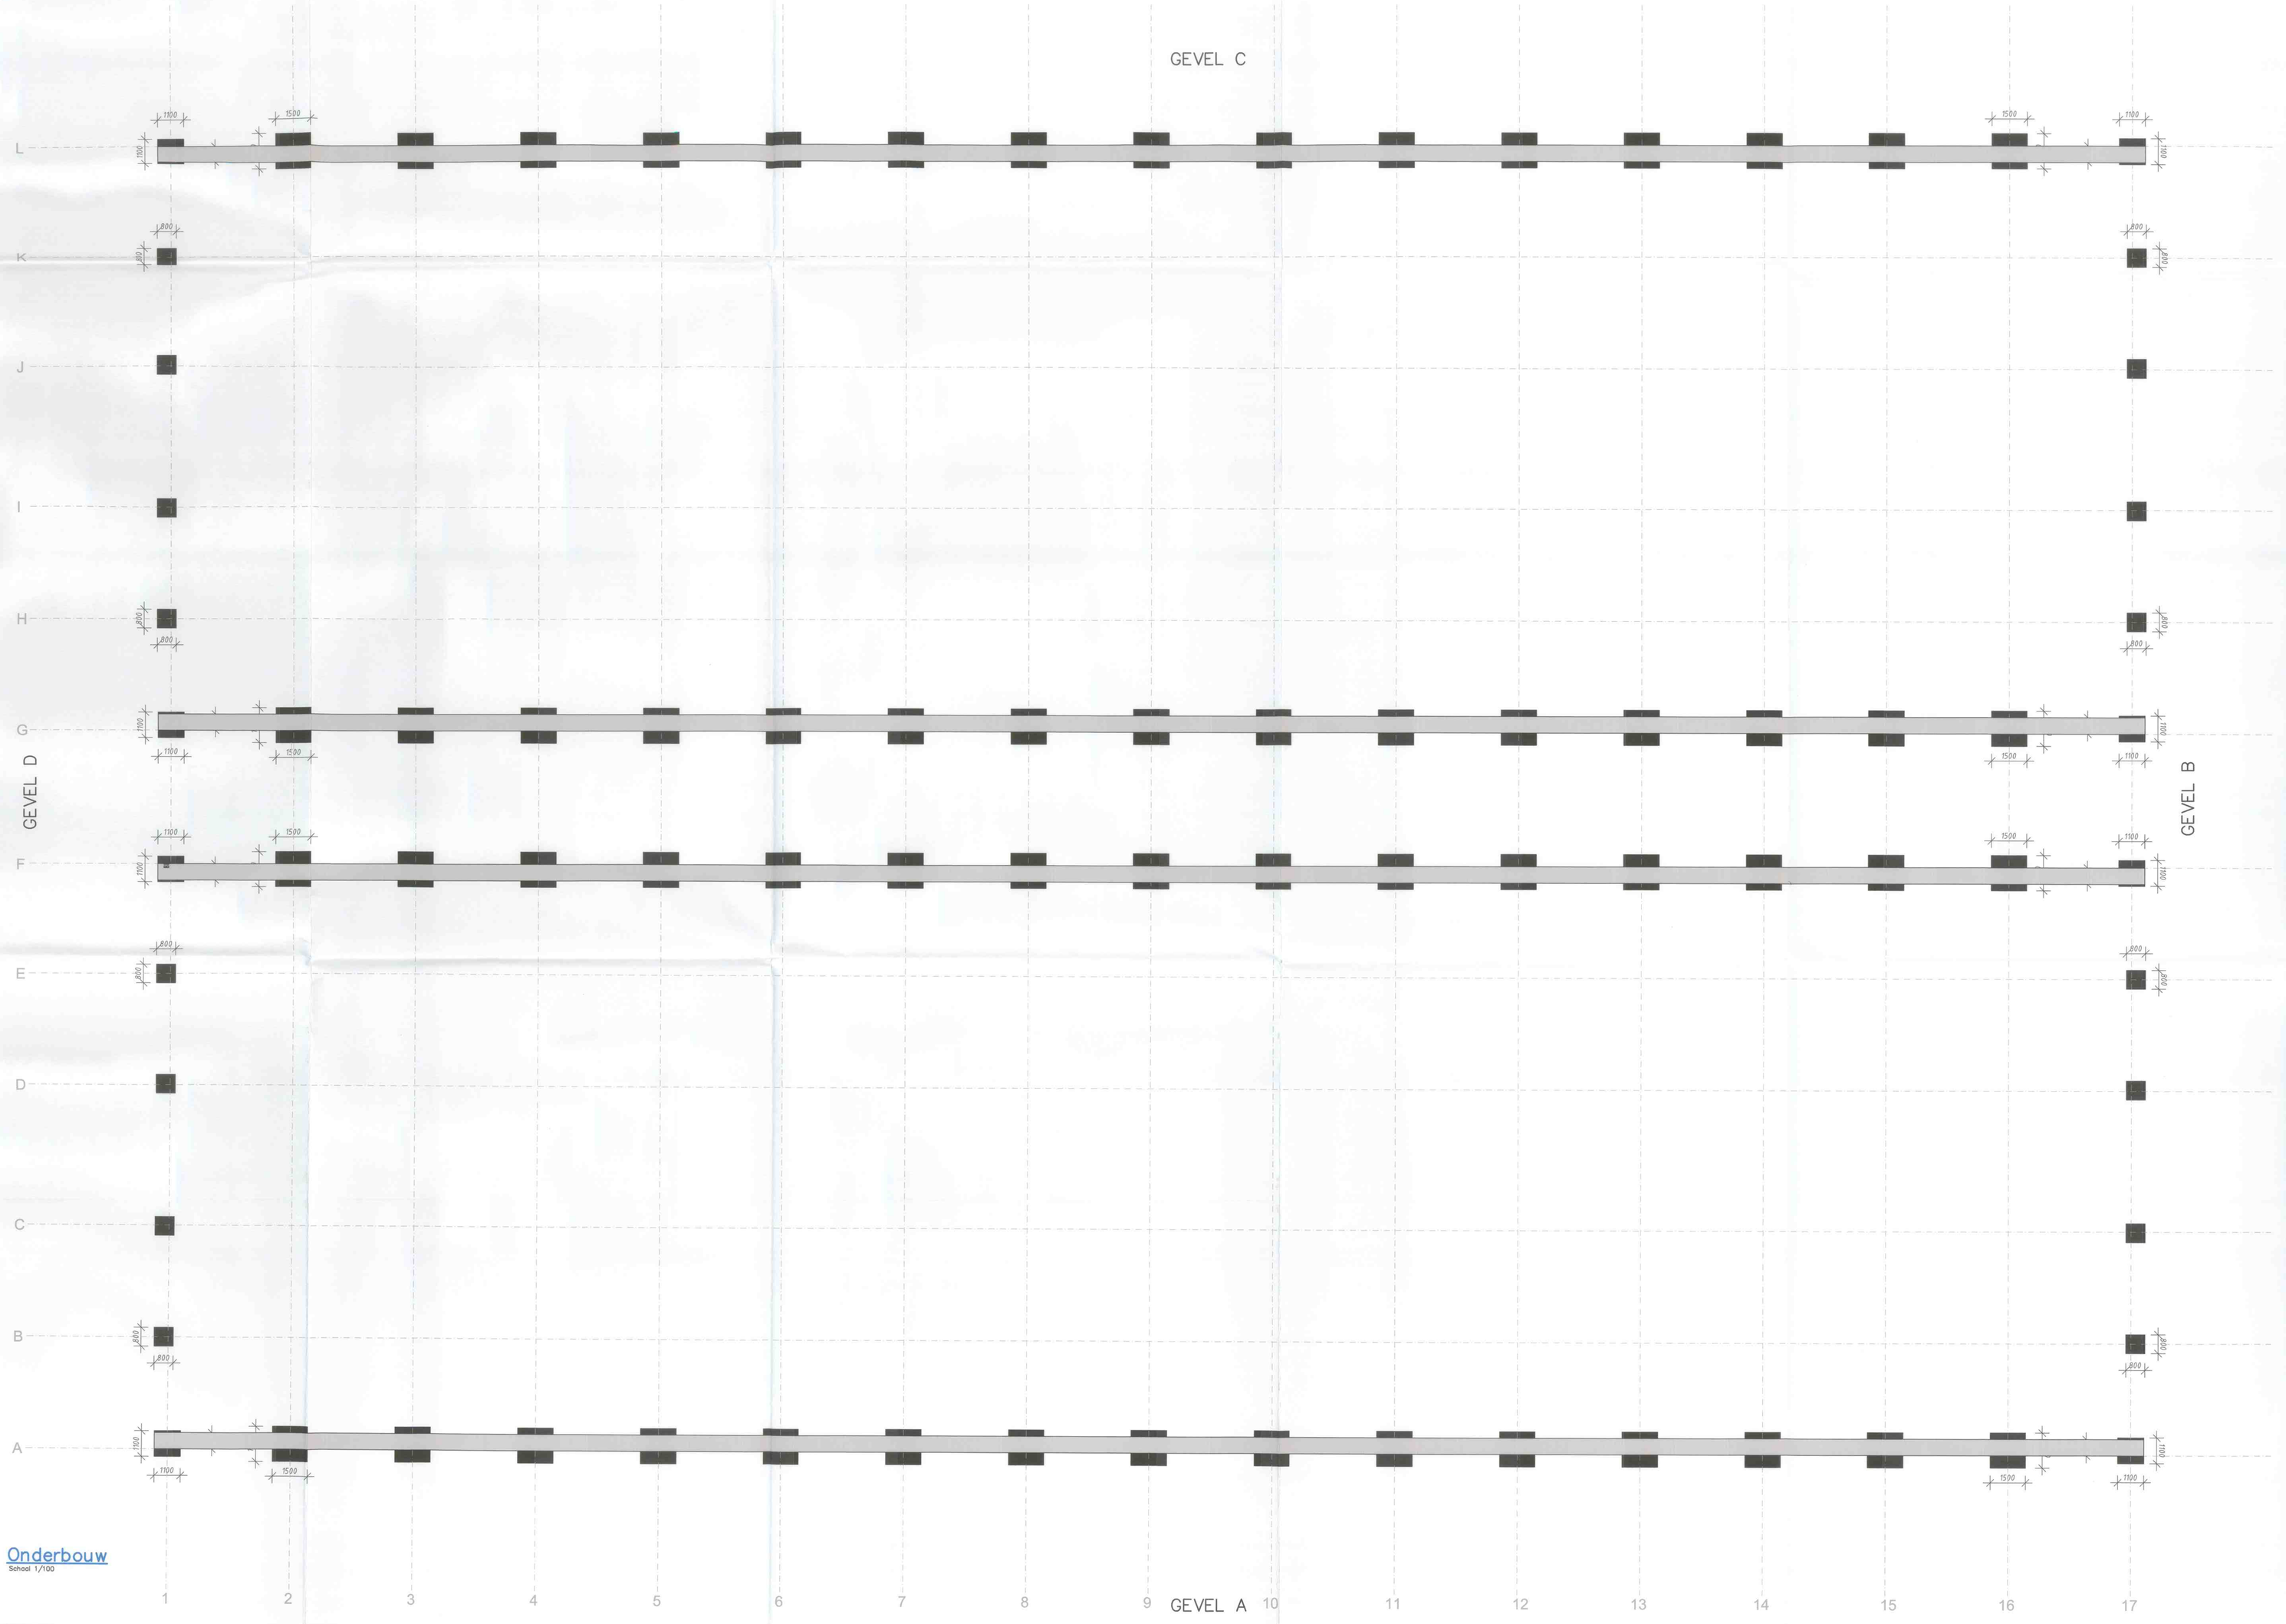

Onderbouw
Schaal 1/100

REV.	OMSCHRIJVING	DATUM	GET.
N			
M			
L			
K			
J			
I			
H			
G			
F			
E			
D			
C			
B			
A	onderbouw	27-09-10	T.A.

LET OP: Wijzigingen kunnen enkel aangebracht worden op een voorlopig plan. Voor wijzigingen, aangebracht op een definitief plan zullen kosten aangerekend worden

	PLANLIJST	DATUM
14		
13		
12	44 Luchtwasser afmetingen – Aansluitdetails	
11	43 Sandwich dakplaten – staalplaat – windveer	
10	42 Isolatie overzicht – topgevel isolatie – Details	
9	41 Betonwanden overzicht – wanduitslagen	
8	40 Gordingenplan – Topgevelluitslagen	
7	30 Doorsnedes – Alle Details	
6	14 Voetplaten overzicht – ankerplan – Details	
5	13 Roosterplan – roostermaatvoering – Details	
4	12 Putwanden – wanduitslagen – Details	
3	11 Mestkeldervloer – Details – Riolering	
2	10 Poeren – Details	
1	50 Bestektekening	

TEKENINGENOVERZICHT

ALTEZ GROEP
AGRINBO-GEERKENS
AGRICULTURAL BUILDINGS

De Sluis 11
Postbus 19
7680 AA Vroomshoop
T +31 (0)546 57 02 85
F +31 (0)546 57 01 83

INFO@ALTEZ-NOORD.NL
WWW.ALTEZ-NOORD.NL

BOUWHEER
Naam: Dhr Kuenen
Adres: Eibergseweg 7a
7156 NR Beltrum
Telefoon: 0544 – 481870
Telefax: 0544 – 481875

ARCHITEKT
Naam: Altez–noord
Adres: De Sluis 11
7680 AA Vroomshoop
Telefoon: 0546 – 570285
Telefax: 0546 – 570183

WERFADRES: Eibergseweg 7a
7156 NR Beltrum

Afdeling: beh:
Afschrift: ovb:
Ingekomen: 30 SEP. 2010 nr:
Afhandelen voor:
Afgehandeld: O schriftelijk - briefnr:
O mondeling - inbouw:

ALGEMENE OMSCHRIJVING PROJEKT
Vleeskuikenstal

ONDERWERP VAN TEKENING
Onderbouw

VOORBEHOUDEN AAN VERTEGENWOORDIGER EN BOUWHEER

1 kopie van rev. A dient, voorzien van gebeurlijke opmerkingen ondertekend en gedagmerkt terug gestuurd te worden naar AGRINBO–GEERKENS

BOUWHEER
GEZIEN EN GOEDGEKEURD
DATUM

VERTEGENWOORDIGER
GEZIEN EN GOEDGEKEURD
DATUM

Opmerking: de door de firma AGRINBO–GEERKENS aangegeven moten en sterktes voor de onderbouw zijn slechts richtlijnen, uitgaande van een gronddruk van 1.5kg/cm2. De uiteindelijke verantwoordelijkheid valt ten laste van de uitvoerder der funderingen die de berekeningen dient te controleren en eventuele opmerkingen voor de aanvang der werken aan AGRINBO–GEERKENS dient mede te delen.

SCHAAL	FORMAAT	DOSSIERNUMMER	PLANNR	STATUS	REVISIE	VERT.
1:100		W10–31	10		A	T.C.