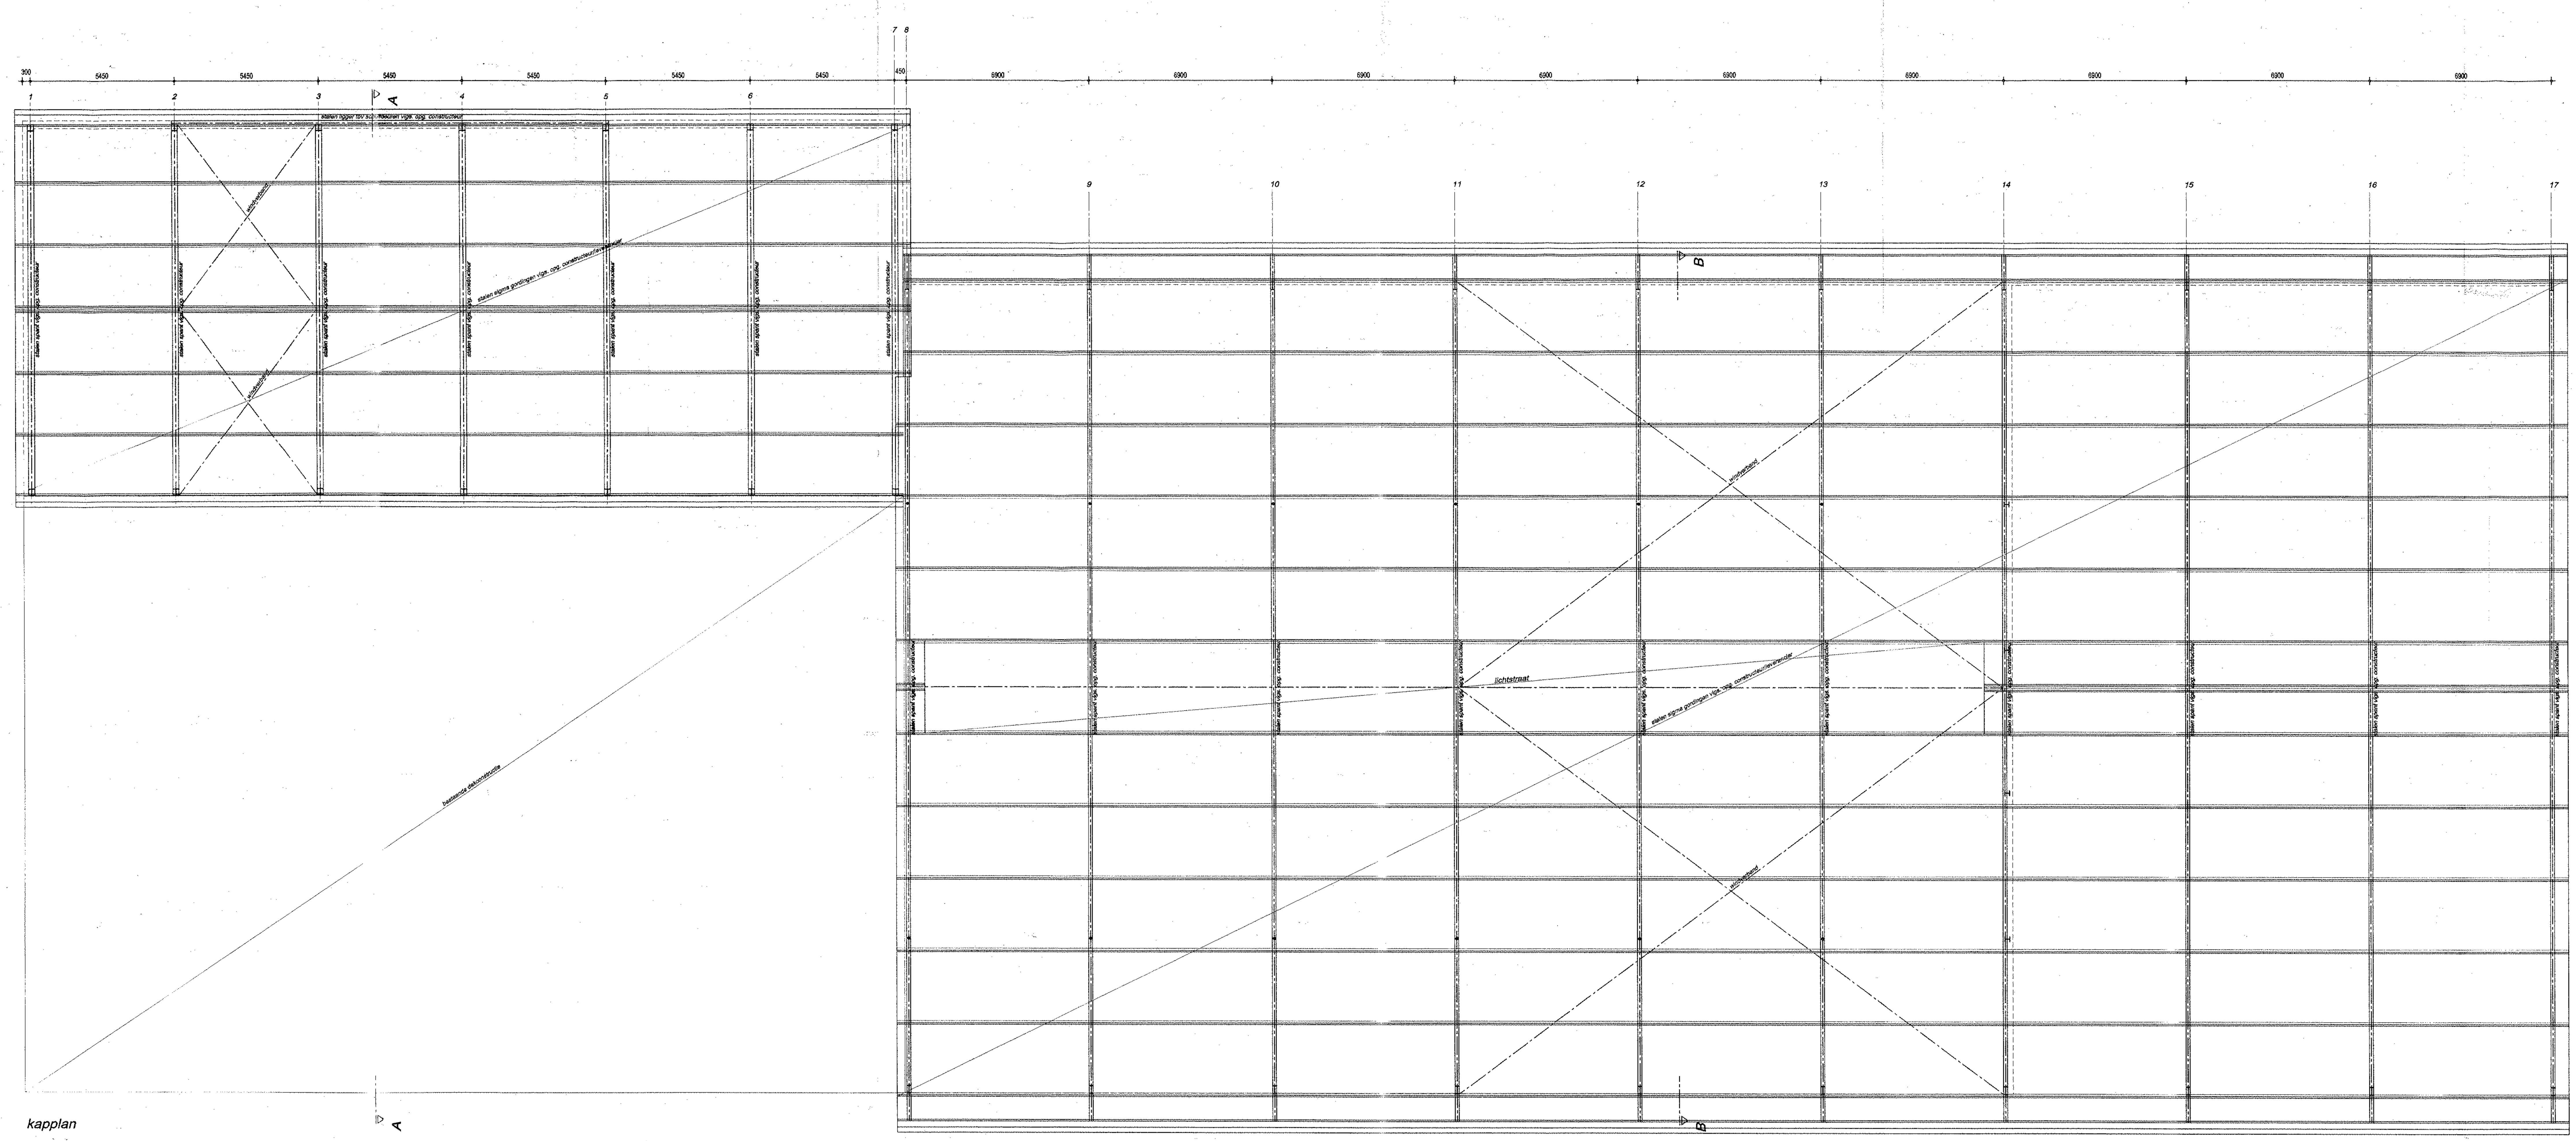

kapplan

- staalconstructie, windverband, gordingen en muurplaten volgens opgave constructeur.
- dak afwerken met Kingspan sandwichpaneel KS1000 FC Rc = 2,85 m2k/W buitenzijde voorzien van een matte coating binnenzijde voorzien van Farmsafe coating

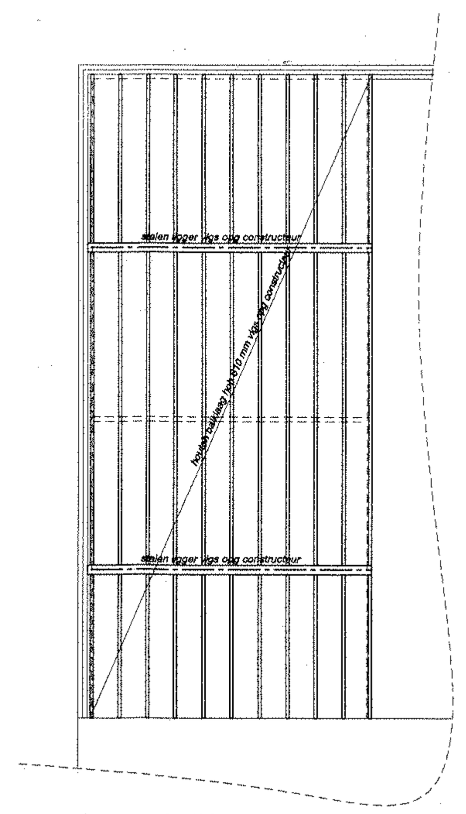

houten balklaag

- stalen liggers en houten balklaag volgens opgave constructeur.
- bovenzijde balklaag voorzien van 18mm underlayment
- onderzijde balklaag bekleden met 9.5mm gipskartonplaat op regelwerk h.o.h. 300mm.
- onderzijde plafond = 2600+ peil
- latelen volgens opgave constructeur
- bij kozijnen < 1000mm. eventueel geen latel maar een rollaag

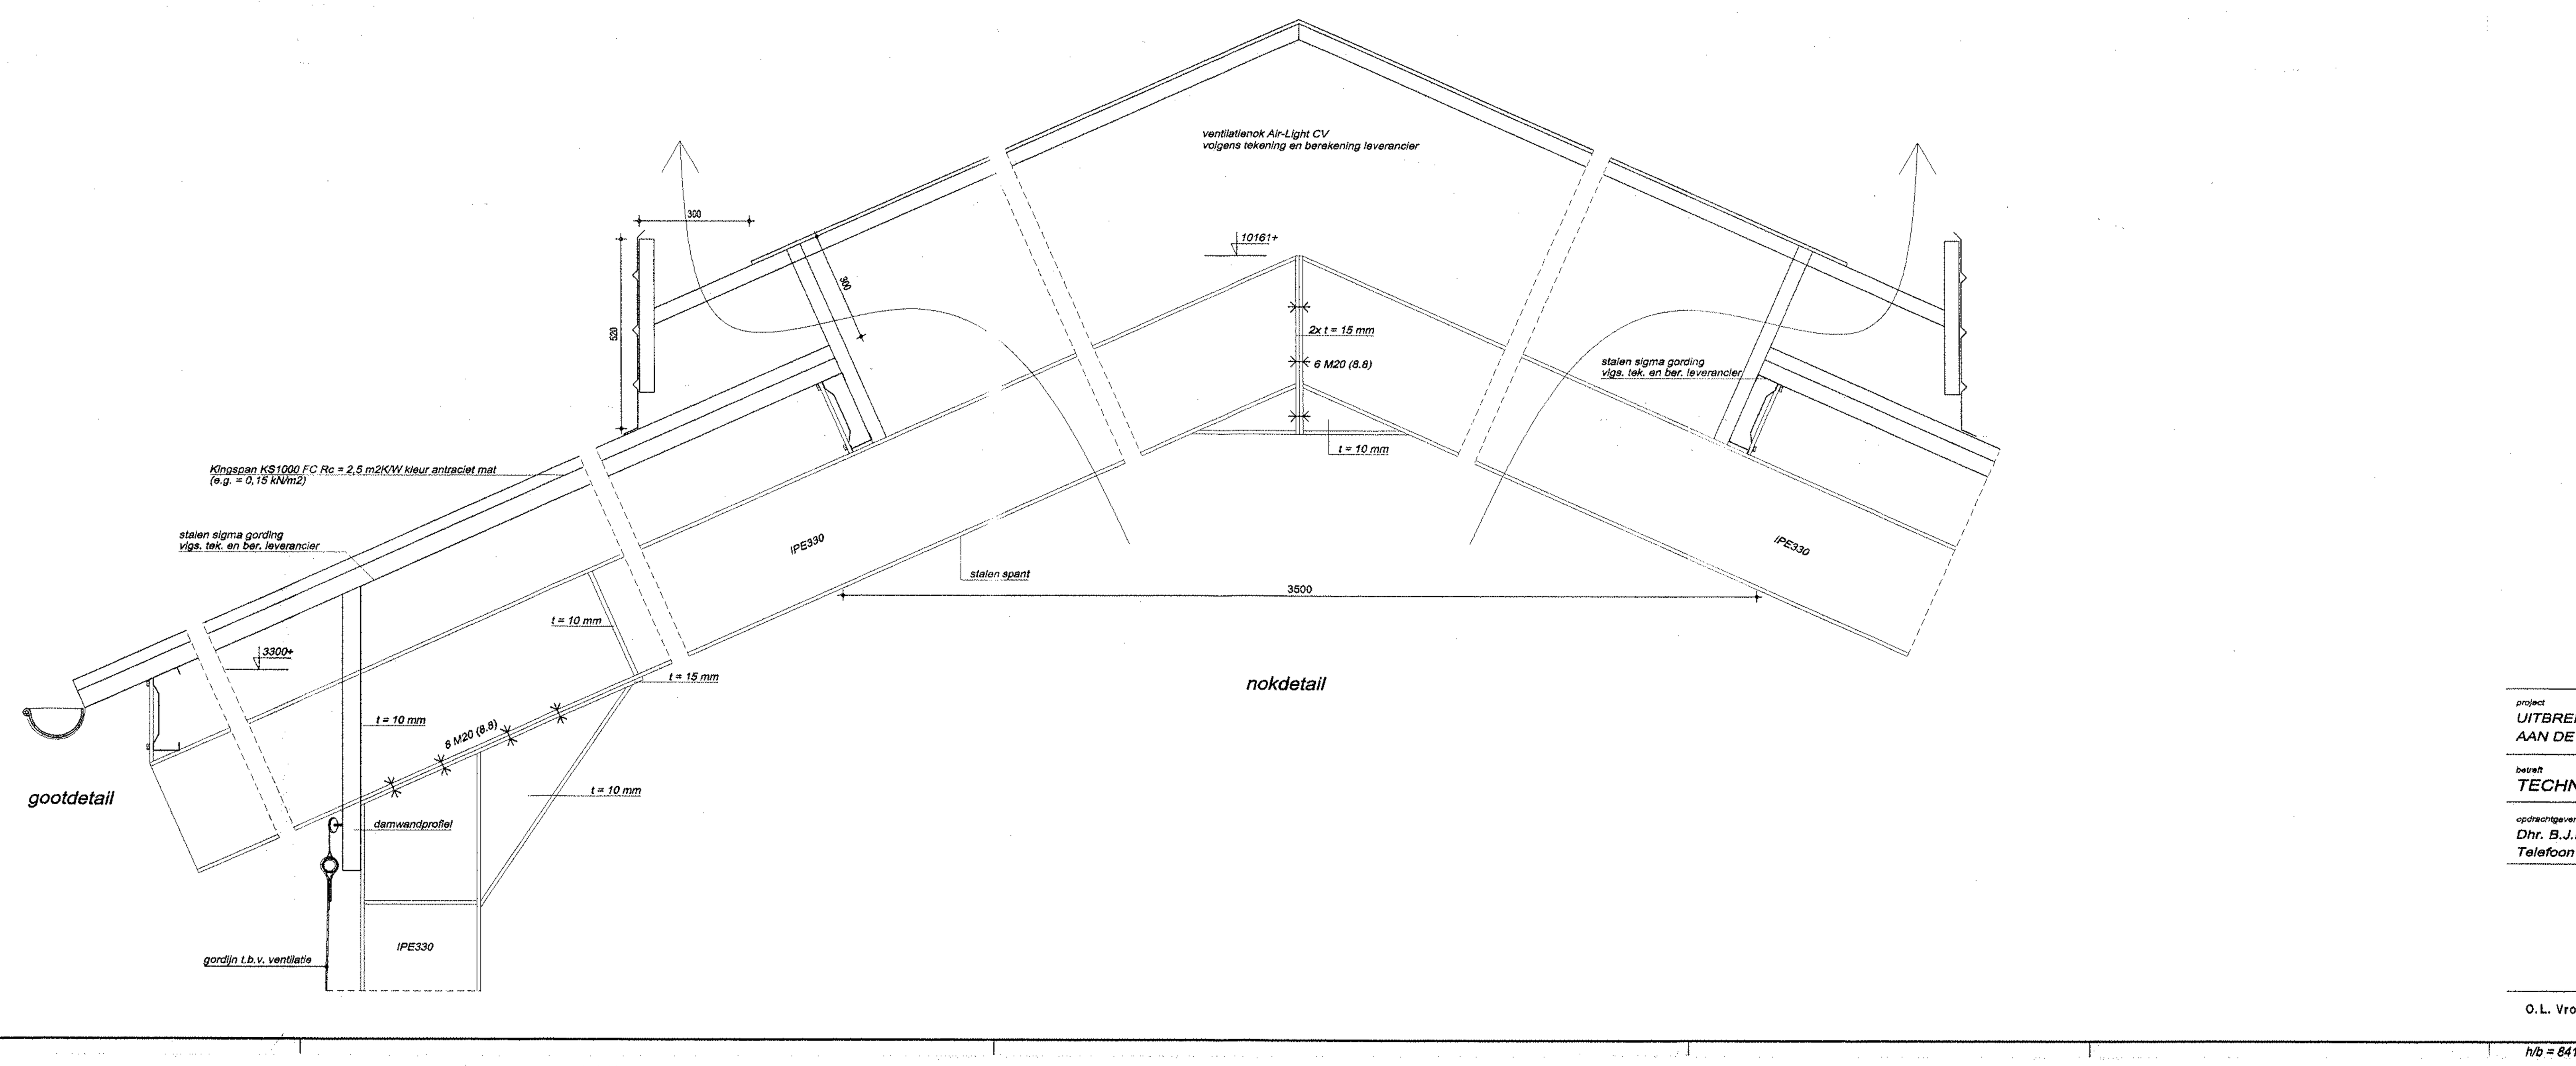

gootdetail

nokdetail

Behoort bij besluit van burgemeester en wethouders van Berkelland d.d. 6 SEP 2011

nummer: B A 2 0 1 0 0 8 9

Gemeente Ingekomen 6 APR 2010

project
UITBREIDING NIEUWBOUW RUNDVEESTAL
AAN DE SLEMPHUTTERWEG 5

werknummer 20948

bladnummer B1-4

betreft
TECHNISCHBLAD

opdrachtgever
Dhr. B.J.M. Reinders Slemphutterwg 5 7157 CX Rekken
Telefoon 0545-431397

schaal	1:100
formaat	A0
datum	15-12-2009
gewijzigd	1: 02-03-2010
	2:
	3:
	4:

LUBBERINK B.V.
BOUWKUNDIG TEKEN ADVIESBUREAU

O.L. Vrouwestraat 4 7497 MA Bentelo. T: (0547) 292736 F: (0547) 292721
I: www.lubberinkbta.nl E: lubberink@bouwcity.nl

h/b = 841.0 / 1189.0 (1.00m2)

Allplan