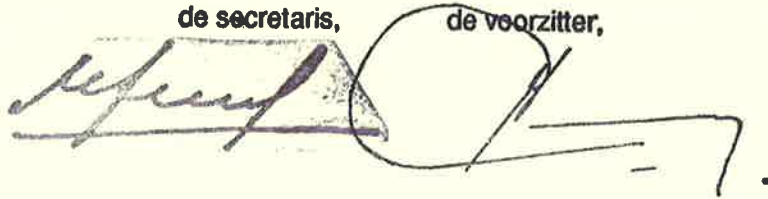


de plankkaart

Vastgesteld bij besluit van de raad
der gemeente Neede
d.d. 6-2-1999, nr. 9.


de secretaris,

de voorzitter,


The image shows two handwritten signatures in dark ink. The signature on the left is written over a rectangular stamp. The signature on the right is written over a circular stamp. Both signatures are cursive and somewhat stylized.

VERKLARING


bestemmingen en gebruiksdoeleinden

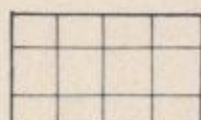


ALGEMENE VOORZIENINGEN
dienstgebouwen ten behoeve van de
verblijfsrecreatie waaronder een dienstwoning
met de bijbehorende opslagruimten en voorzieningen

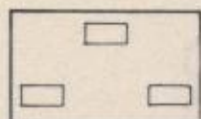

TERREIN VOOR VERBLIJFSRECREATIE
verblijfsrecreatie in de vorm van niet permanente kampeermiddelen
en van sta-caravans, zomerhuisjes, trekkershutten en
groepshuizen met bijbehorende bebouwing en dagrecreatieve
en sanitaire voorzieningen alsmede landschapsverzorging

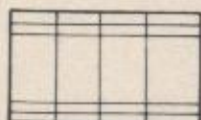


TERREIN VOOR VERBLIJFSRECREATIEVE VOORZIENINGEN
verblijfsrecreatie met bijbehorende bebouwing
en voorzieningen, nader uit te werken ex. art. 11 WRO.

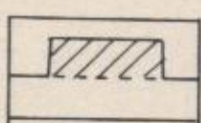

WEG
verkeers- en parkeerdoeleinden



GROENVOORZIENING
landschapsverzorging:
houtopstanden, overhoeken, grasperken, vijvers, taluds van
bermen en sloten e.d. met de bijbehorende voorzieningen.

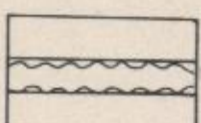

WATER
waterhuishouding en waterberging

Onherroepelijk goedgekeurd ingevolge arti-
kel 28 en 29, lid 1, van de Wet op de Ruim-
telijke Ordening, bij besluit van Gedeputeer-
de Staten van Gelderland, d.d. 12 Juli 1990
nr. R190.13106 - RWE, 12, 5206

Mij bekend, de griffier der Staten



overige aanduidingen


wnd.

• • • • grens van het bestemmingsplan

— bestemmingsgrens tevens bebouwingsgrens
= bebouwingsgrens



parkeer-terrein

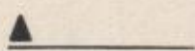

verwijzing naar het dwarsprofiel

Vastgesteld bij besluit van de raad
der gemeente Neede
d.d. 6-2-1990, nr. 9.



kadastrale gegevens

de secretaris,

de voorzitter,

[Handwritten signatures]

bestemmingsplan


**BUITENGEBIED herziening
1987-1 kampeerterrainen**

schaal :
datum : okt 1989
tekening nr. : 6036 b
aantal bladen : 4
bladnummer : 4

gemeente
NEEDE



SAB adviseurs voor
ruimtelijke ordening

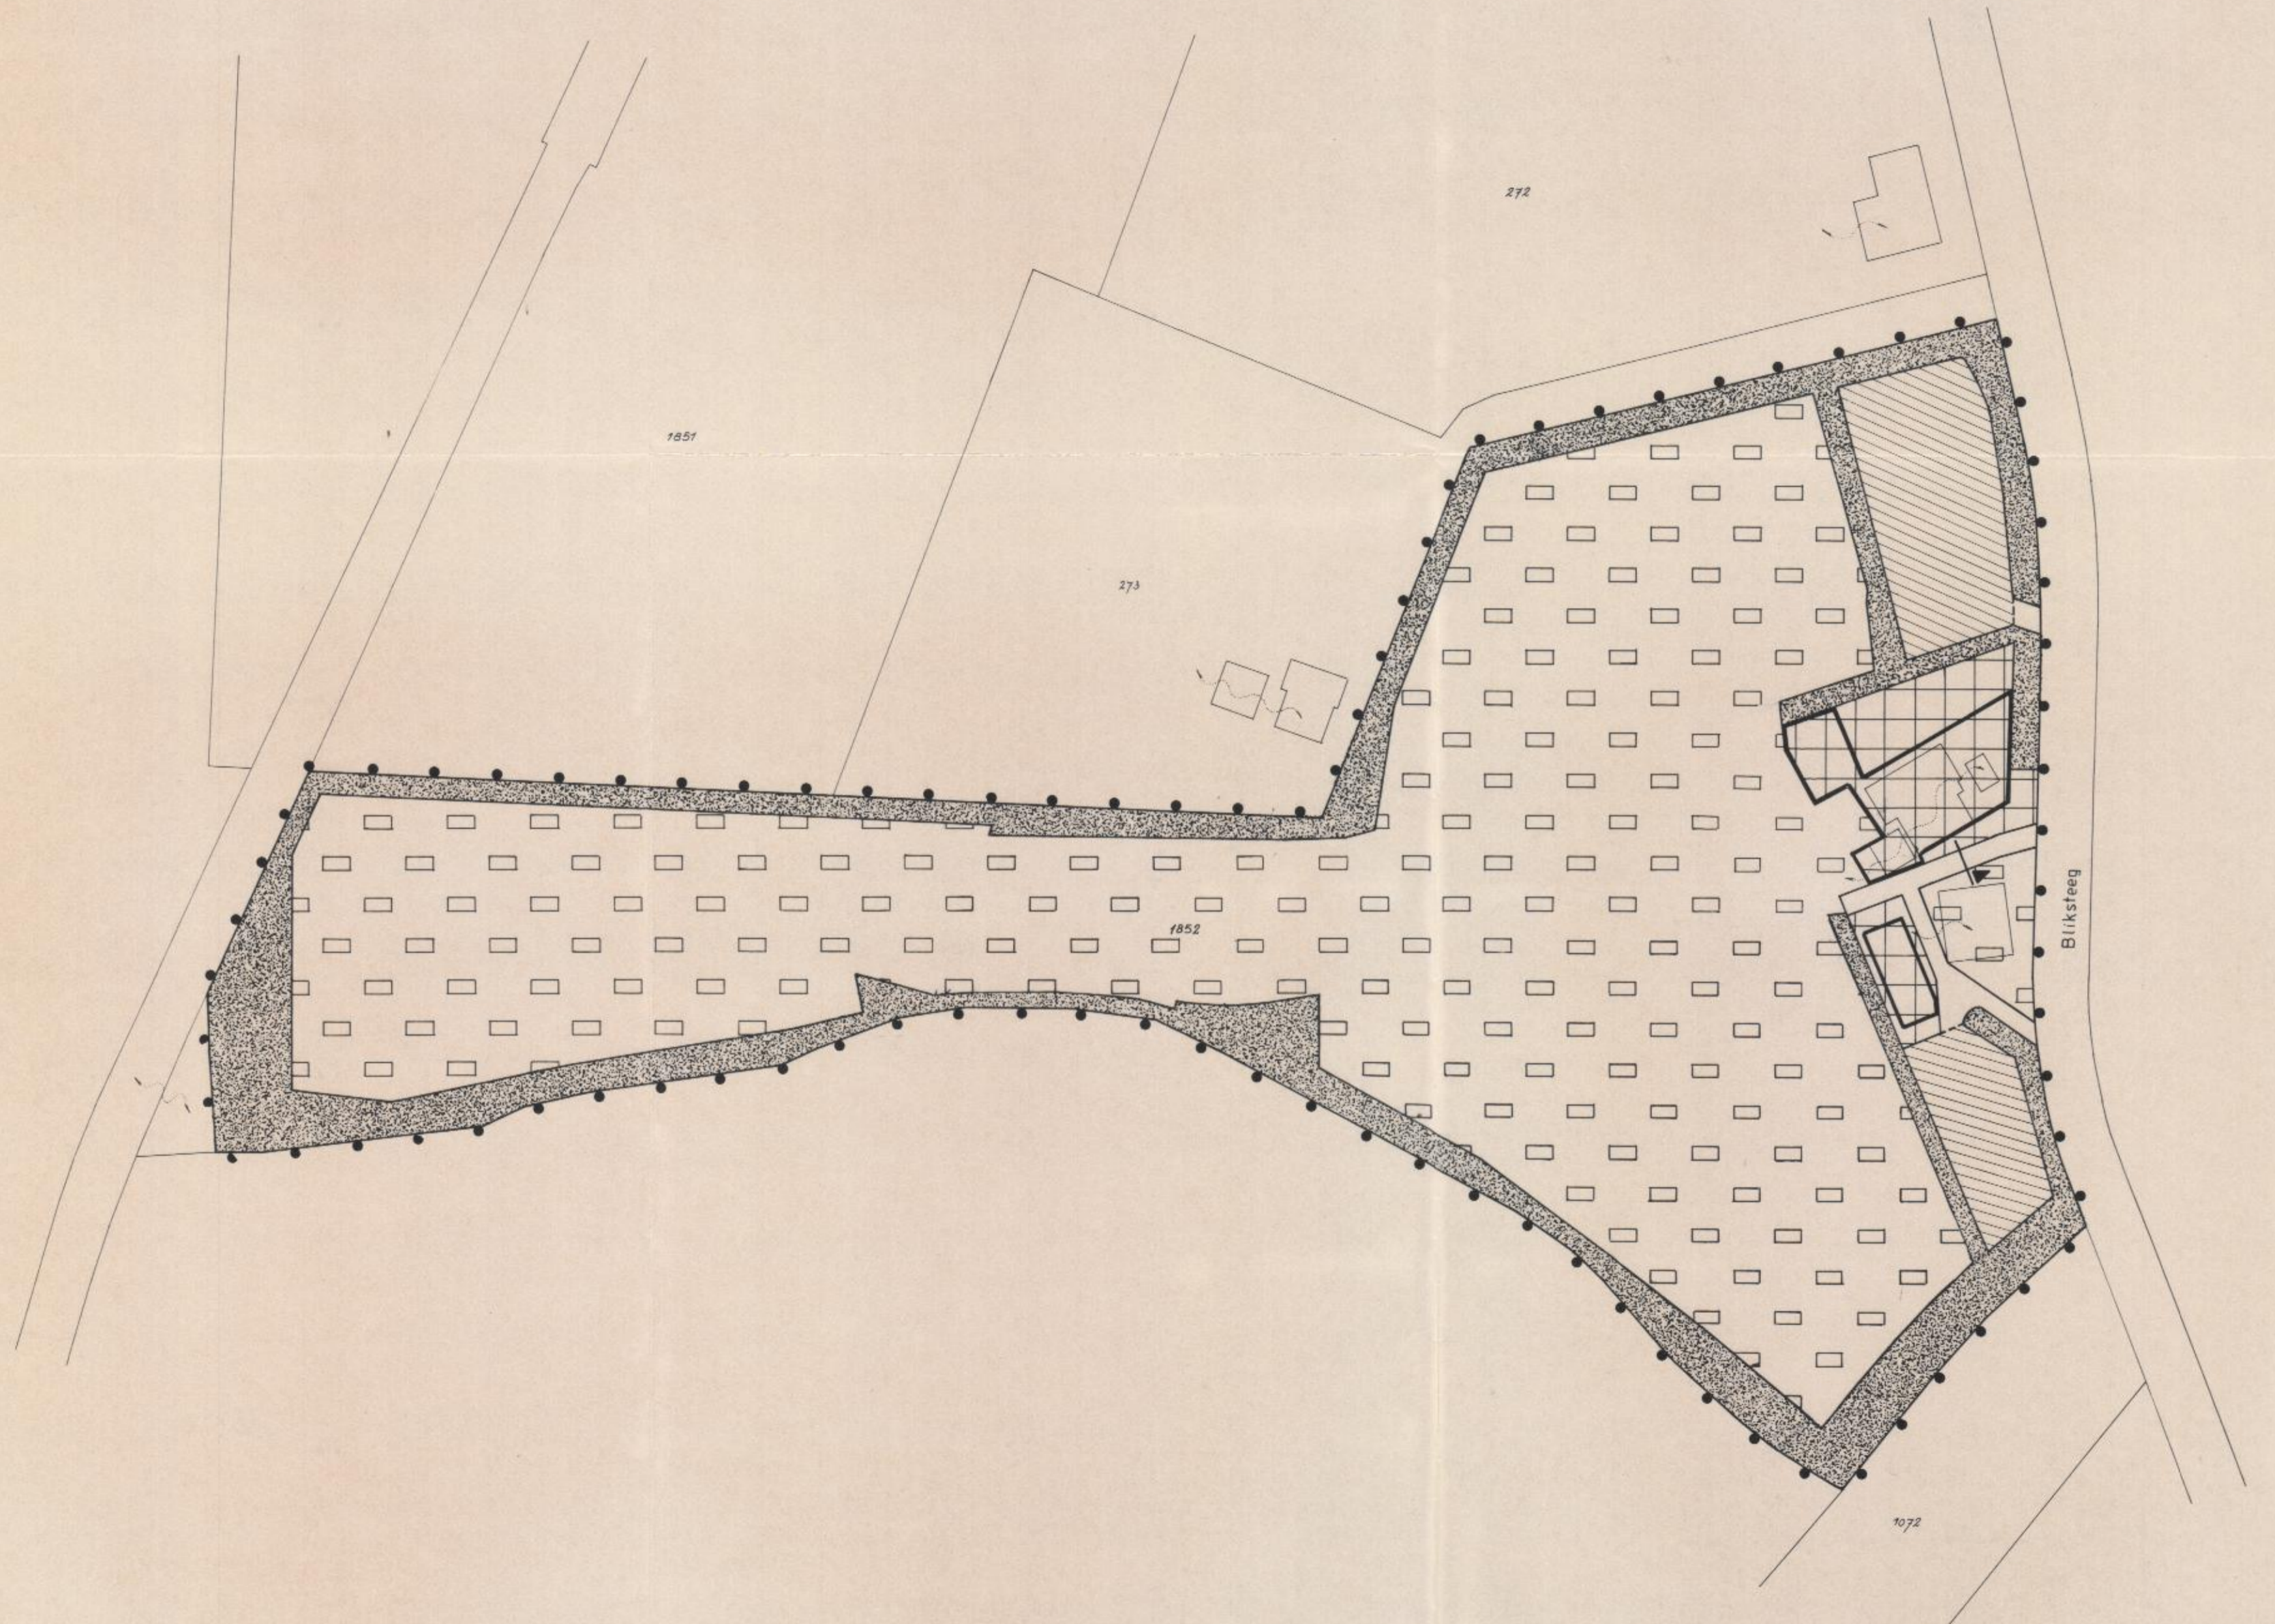

Vastgesteld bij besluit van de raad
der gemeente Neede
d.d. 6-2-1990 nr. 9.


de secretaris, de voorzitter,
[Handwritten signatures]

Onherroepelijk goedgekeurd ingevolge arti-
kel 28 en 29, lid 1, van de Wet op de Ruim-
telijke Ordening, bij besluit van Gedeputeer-
de Staten van Gelderland, d.d. 12 juni 1990
nr. R190.1310b-Ruimte, S200

Mij bekend, de griffier der Staten
[Handwritten signature]
wvd
kampeerterrein d'n Eversman



DWARSPROFIEL


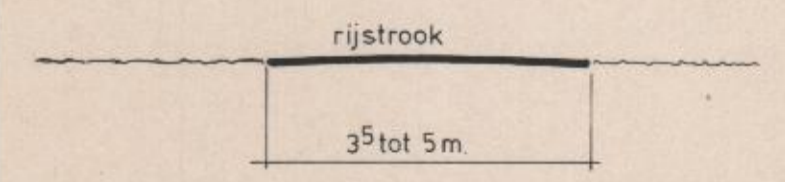


bestemmingsplan
**BUITENGEBIED herziening
1987-1 kampeerterreinen**

schaal : 1:1000
datum : okt 1989
tekening nr. : 6036 b
aantal bladen : 4
bladnummer : 1

gemeente
NEEDE



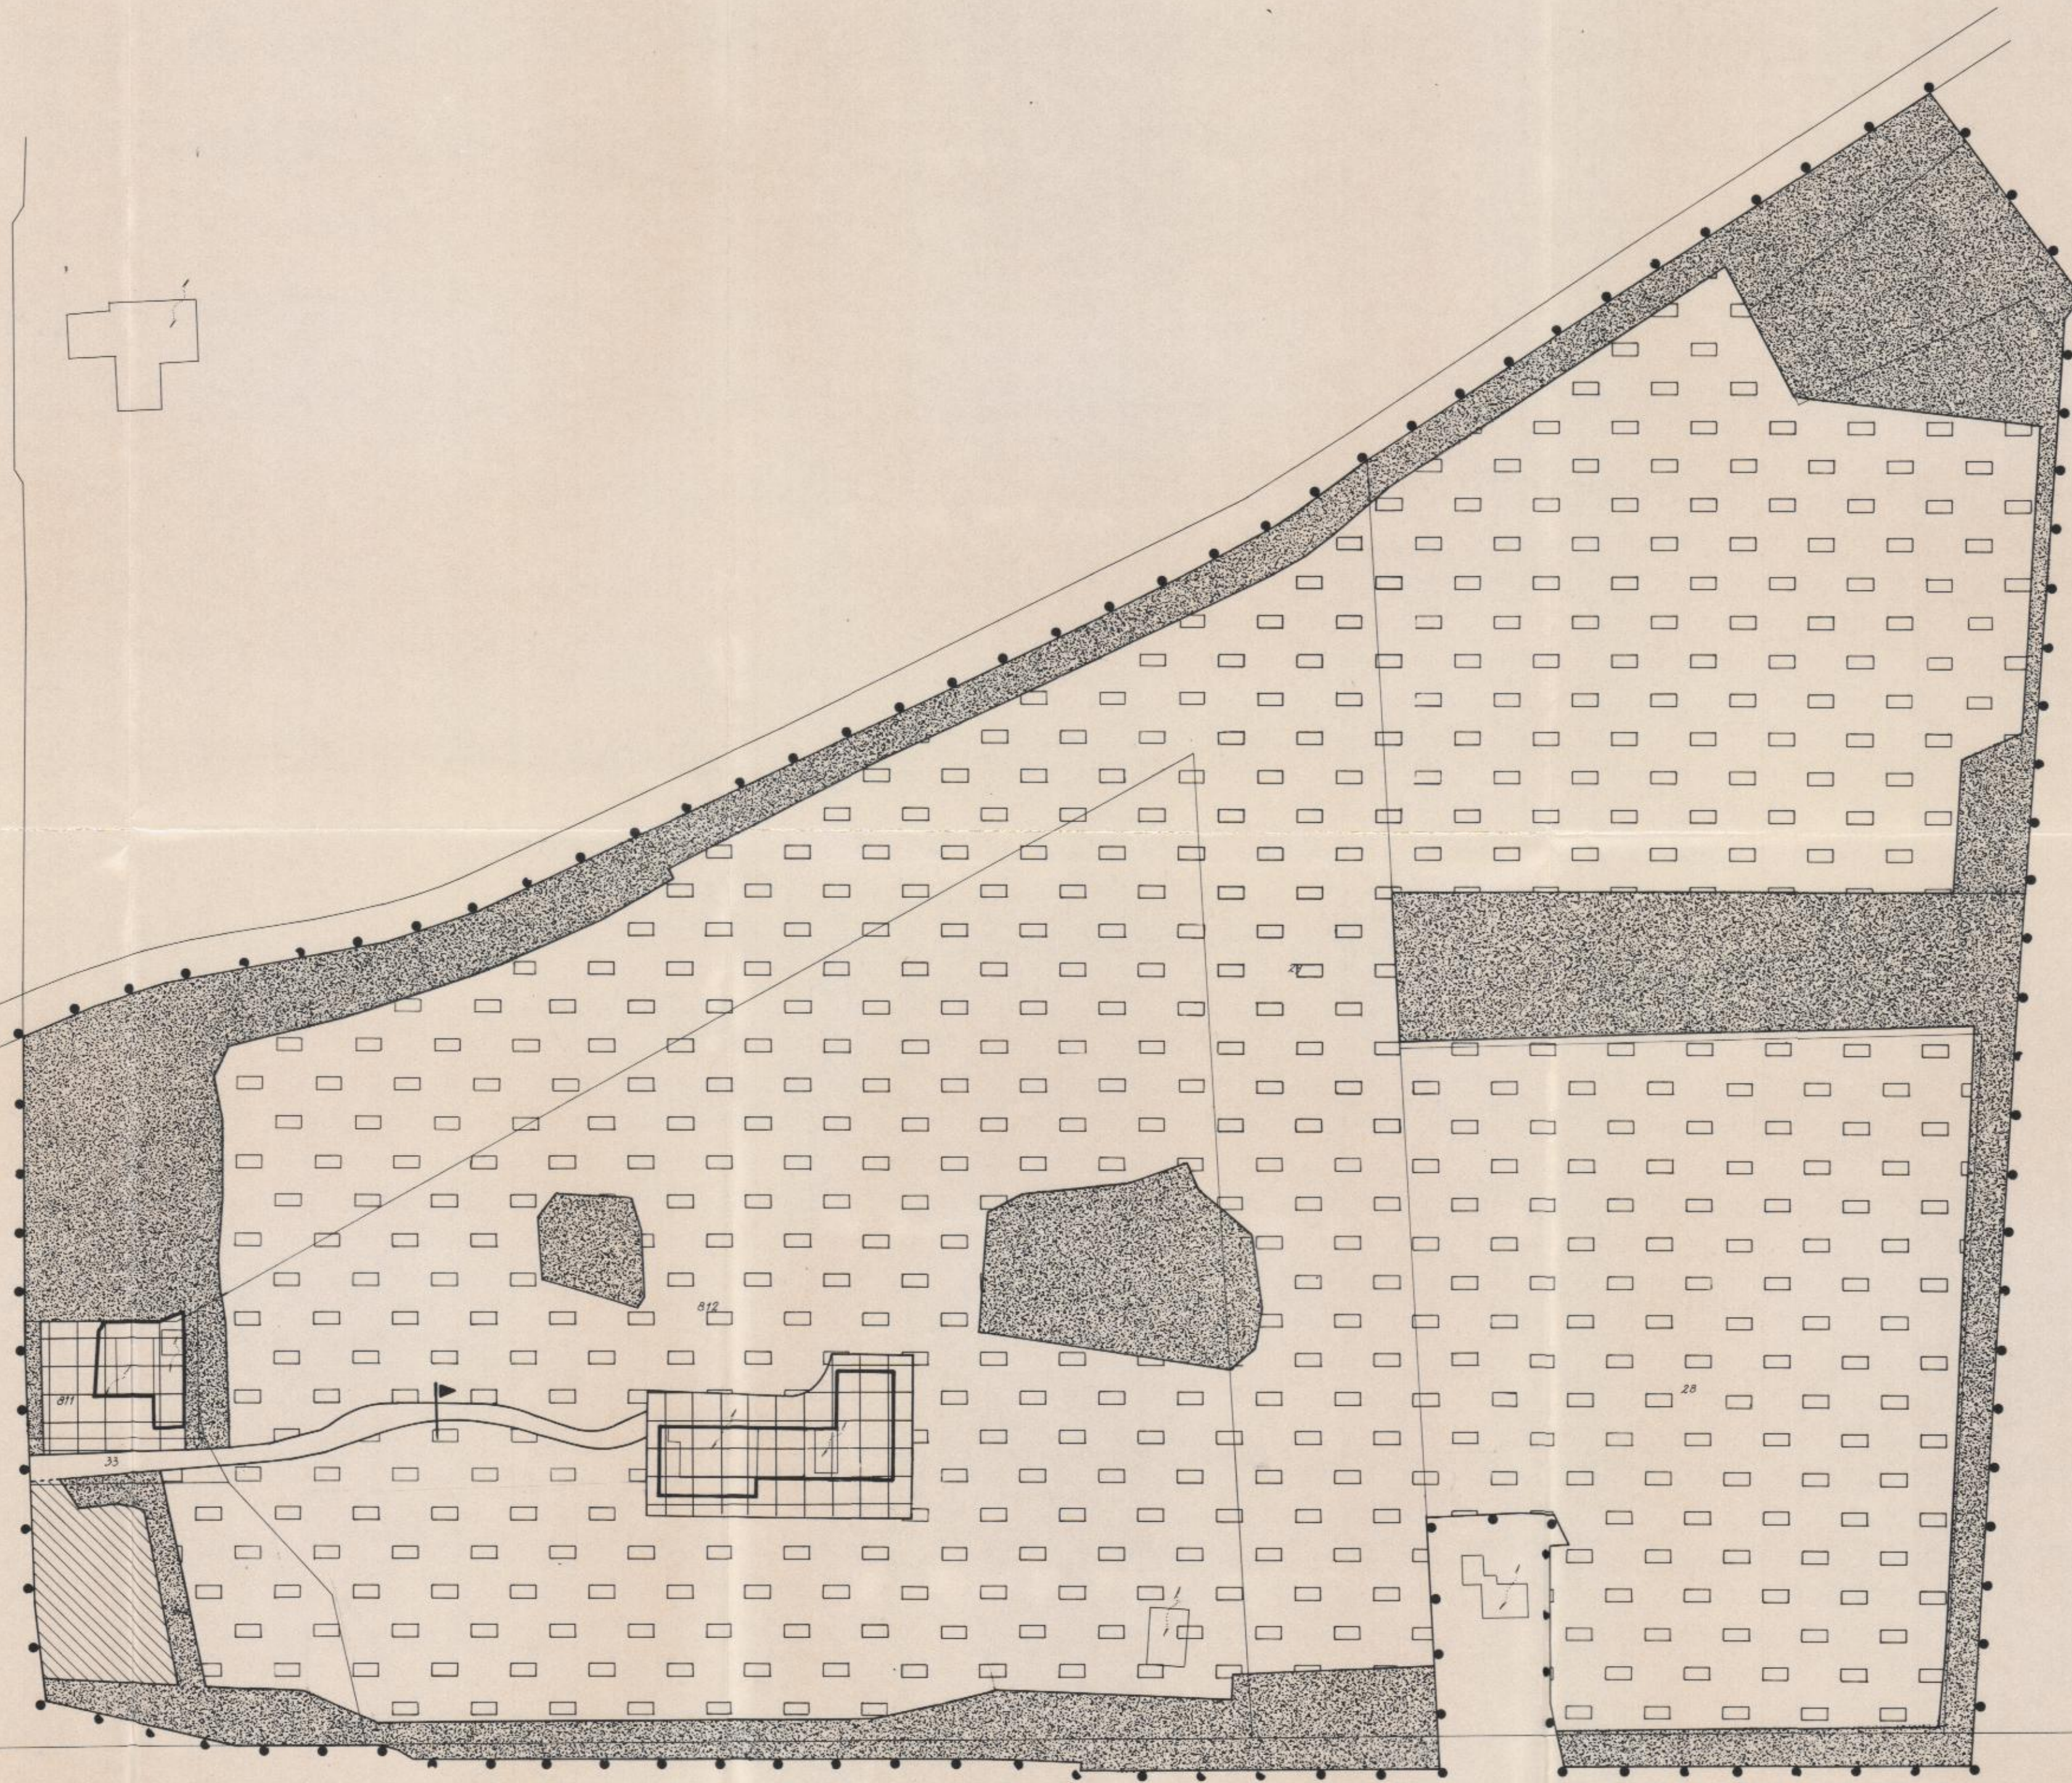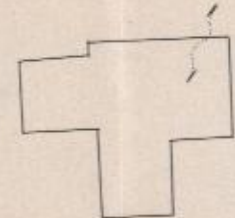

Diepenheimseweg

Vastgesteld bij besluit van de raad
der gemeente Heerde
d.d. 6-2-1990, nr. 3.

de secretaris, de voorzitter,

Onherroepelijk goedgekeurd ingevolge arti-
kel 28 en 29, lid 1, van de Wet op de Ruim-
telijke Ordening, bij besluit van Gedeputeer-
de Staten van Gelderland, d.d. 12 juni 1990
nr. R.190.13106-R10011, 52011


Mij bekend, de griffier der Staten

wnd.



kampeerterrein 't Klumpke

DWARSPROFIEL

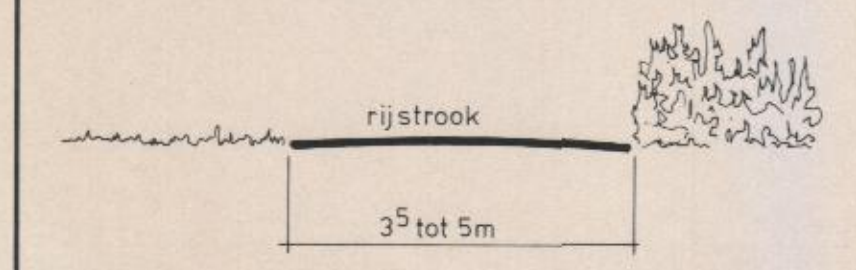


bestemmingsplan
**BUITENGEBIED herziening
1987-1 kampeerterrainen**

schaal : 1:1000
datum : okt 1989
tekening nr. : 6036 b
aantal bladen : 4
bladnummer : 2

gemeente
NEEDE



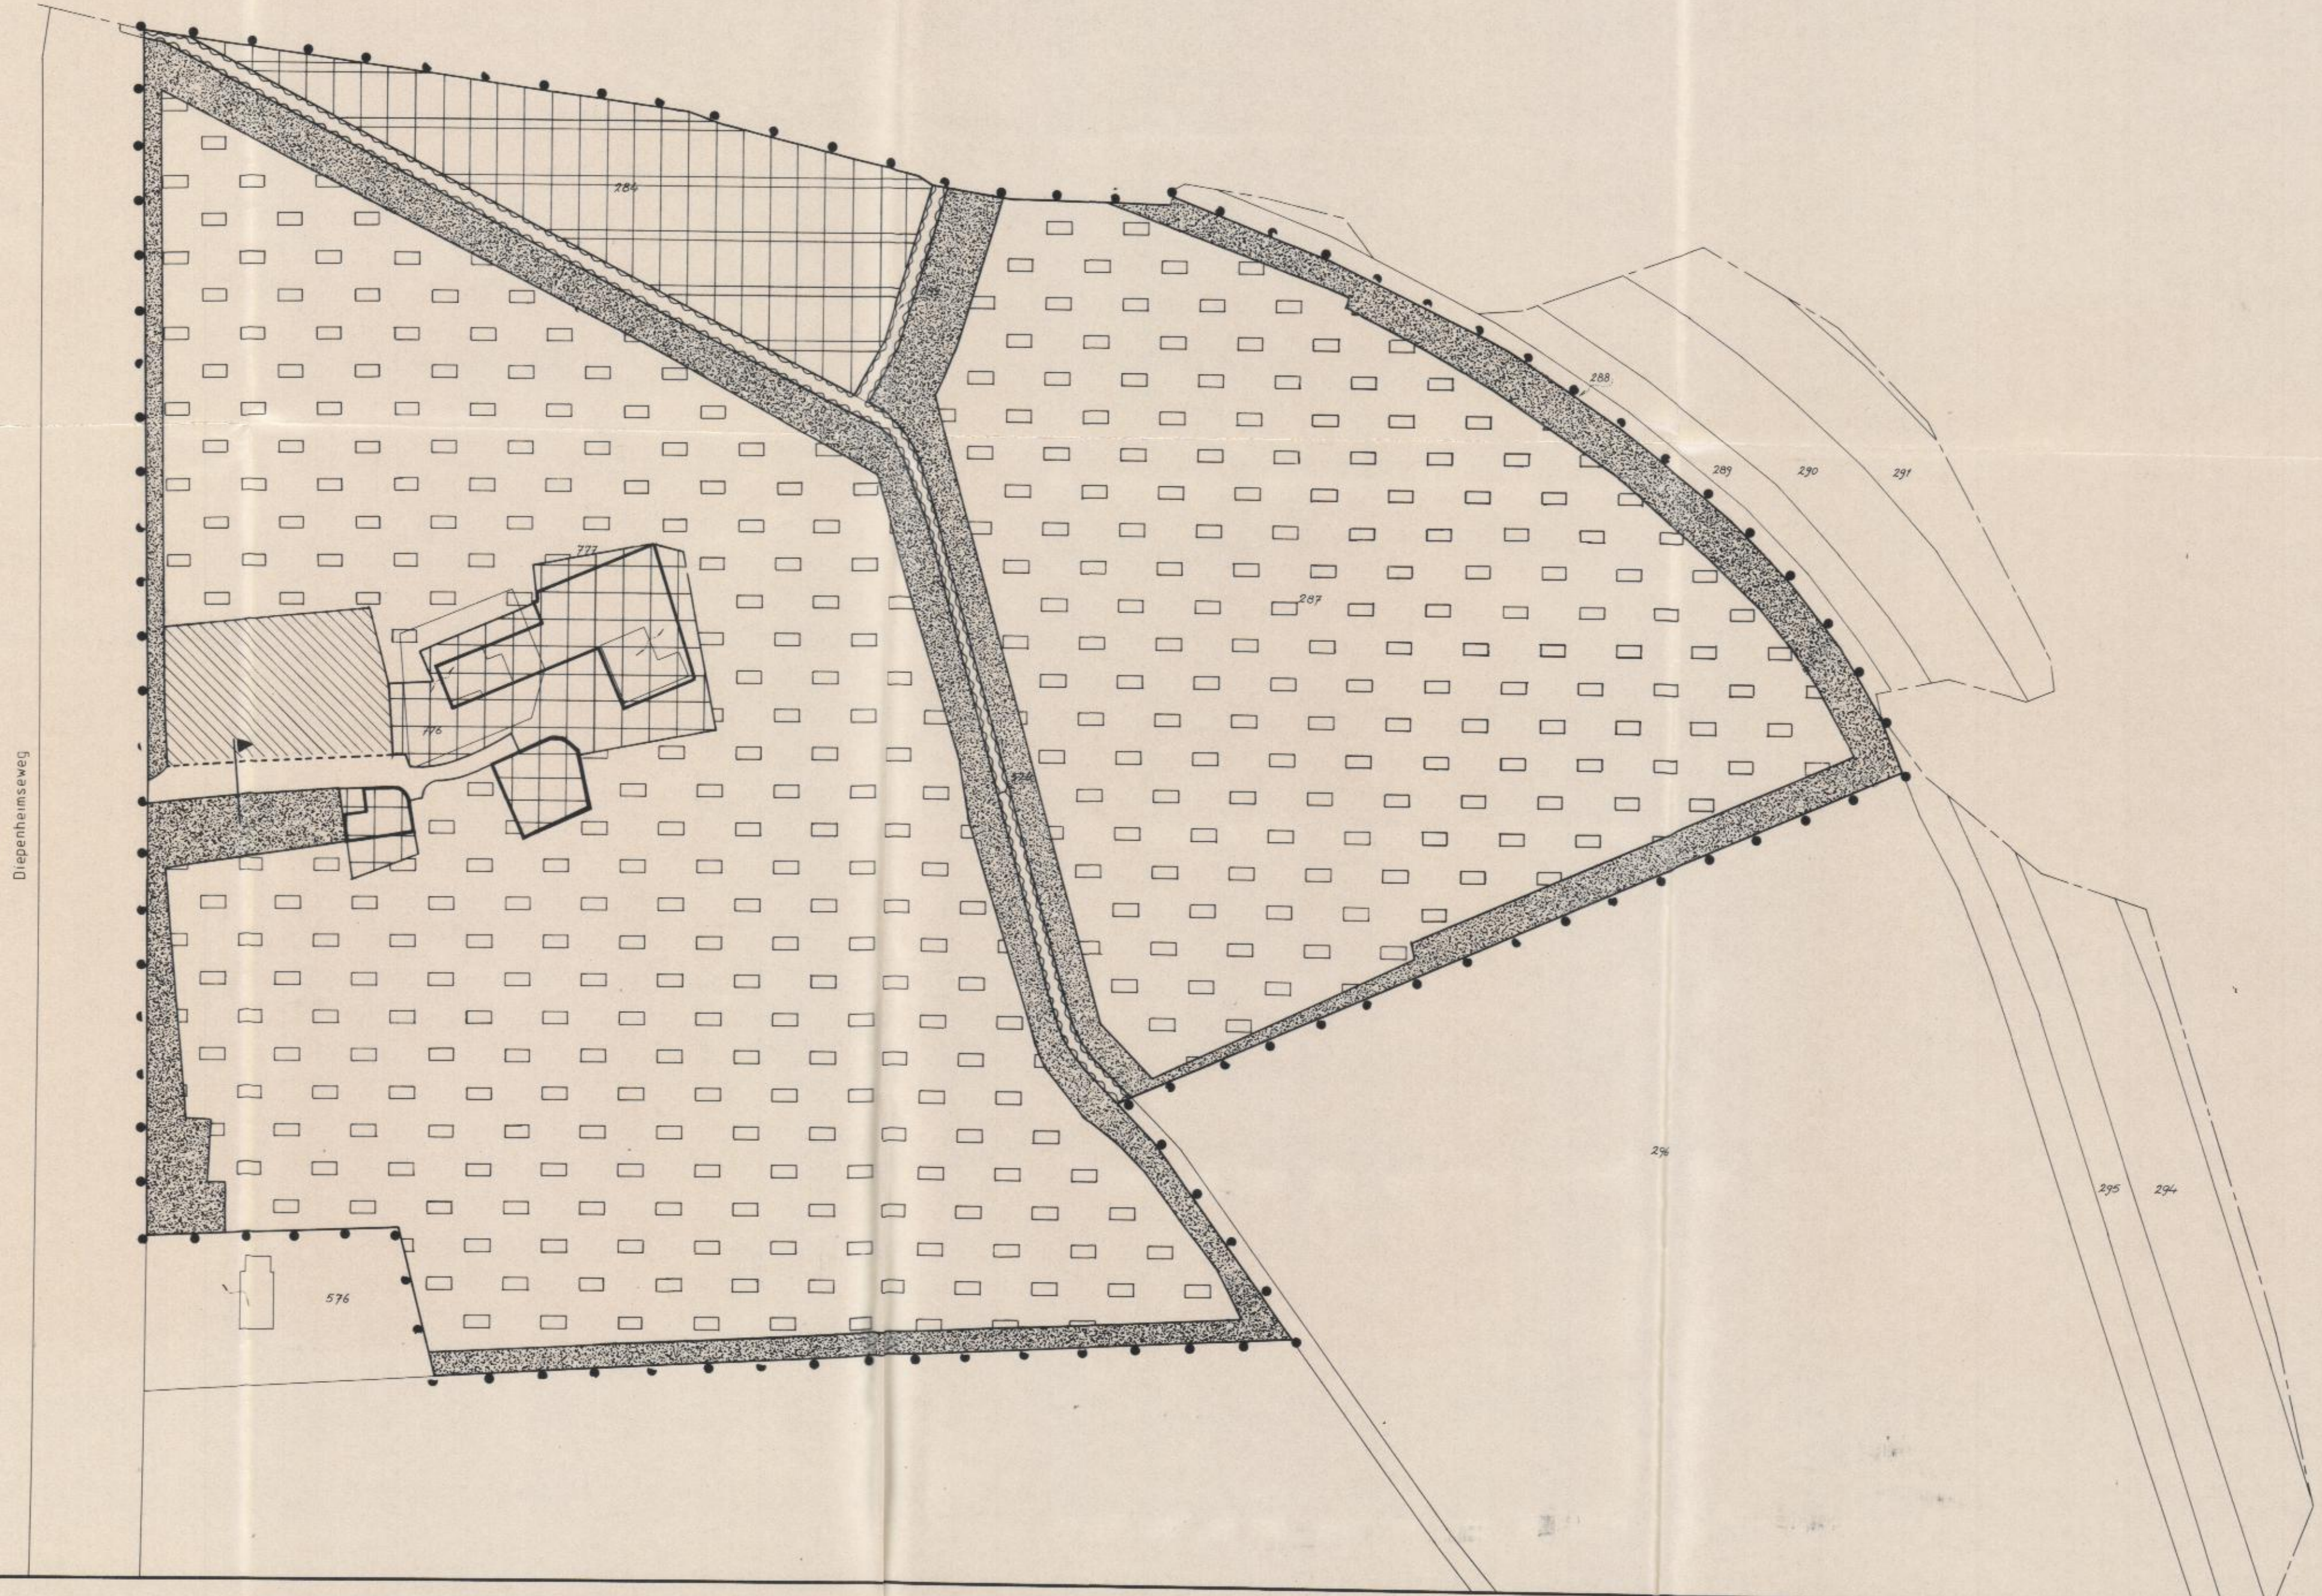

Vastgesteld bij besluit van de raad
der gemeente Neede
d.d. 6-2-1989, nr. 3.

de secretaris, de voorzitter,

[Handwritten signatures]

Onherroepelijk goedgekeurd ingevolge arti-
kel 28 en 29, lid 1, van de Wet op de Ruim-
telijke Ordening, bij besluit van Gedeputeer-
de Staten van Gelderland, d.d. 12 juni 1990
nr. R2190.13106 - R202, 10, 5248


Mij bekend, de griffier der Staten

wnd.

kampeerterrain den Blanken




DWARSPROFIEL

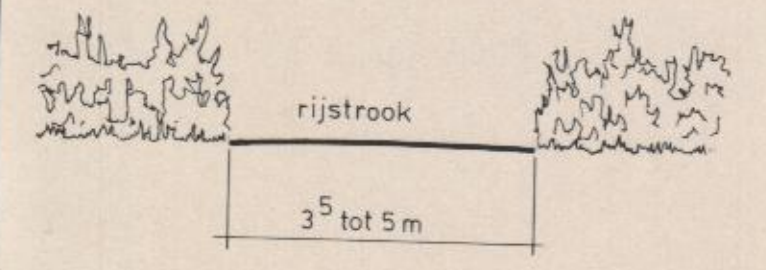


bestemmingsplan
**BUITENGEBIED herziening
1987-1 kampeerterrainen**

schaal : 1:1000
datum : okt 1989
tekening nr. : 6036 b
aantal bladen : 4
bladnummer : 3

gemeente
NEEDE

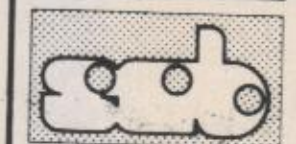

sab adviseurs voor
ruimtelijke ordening

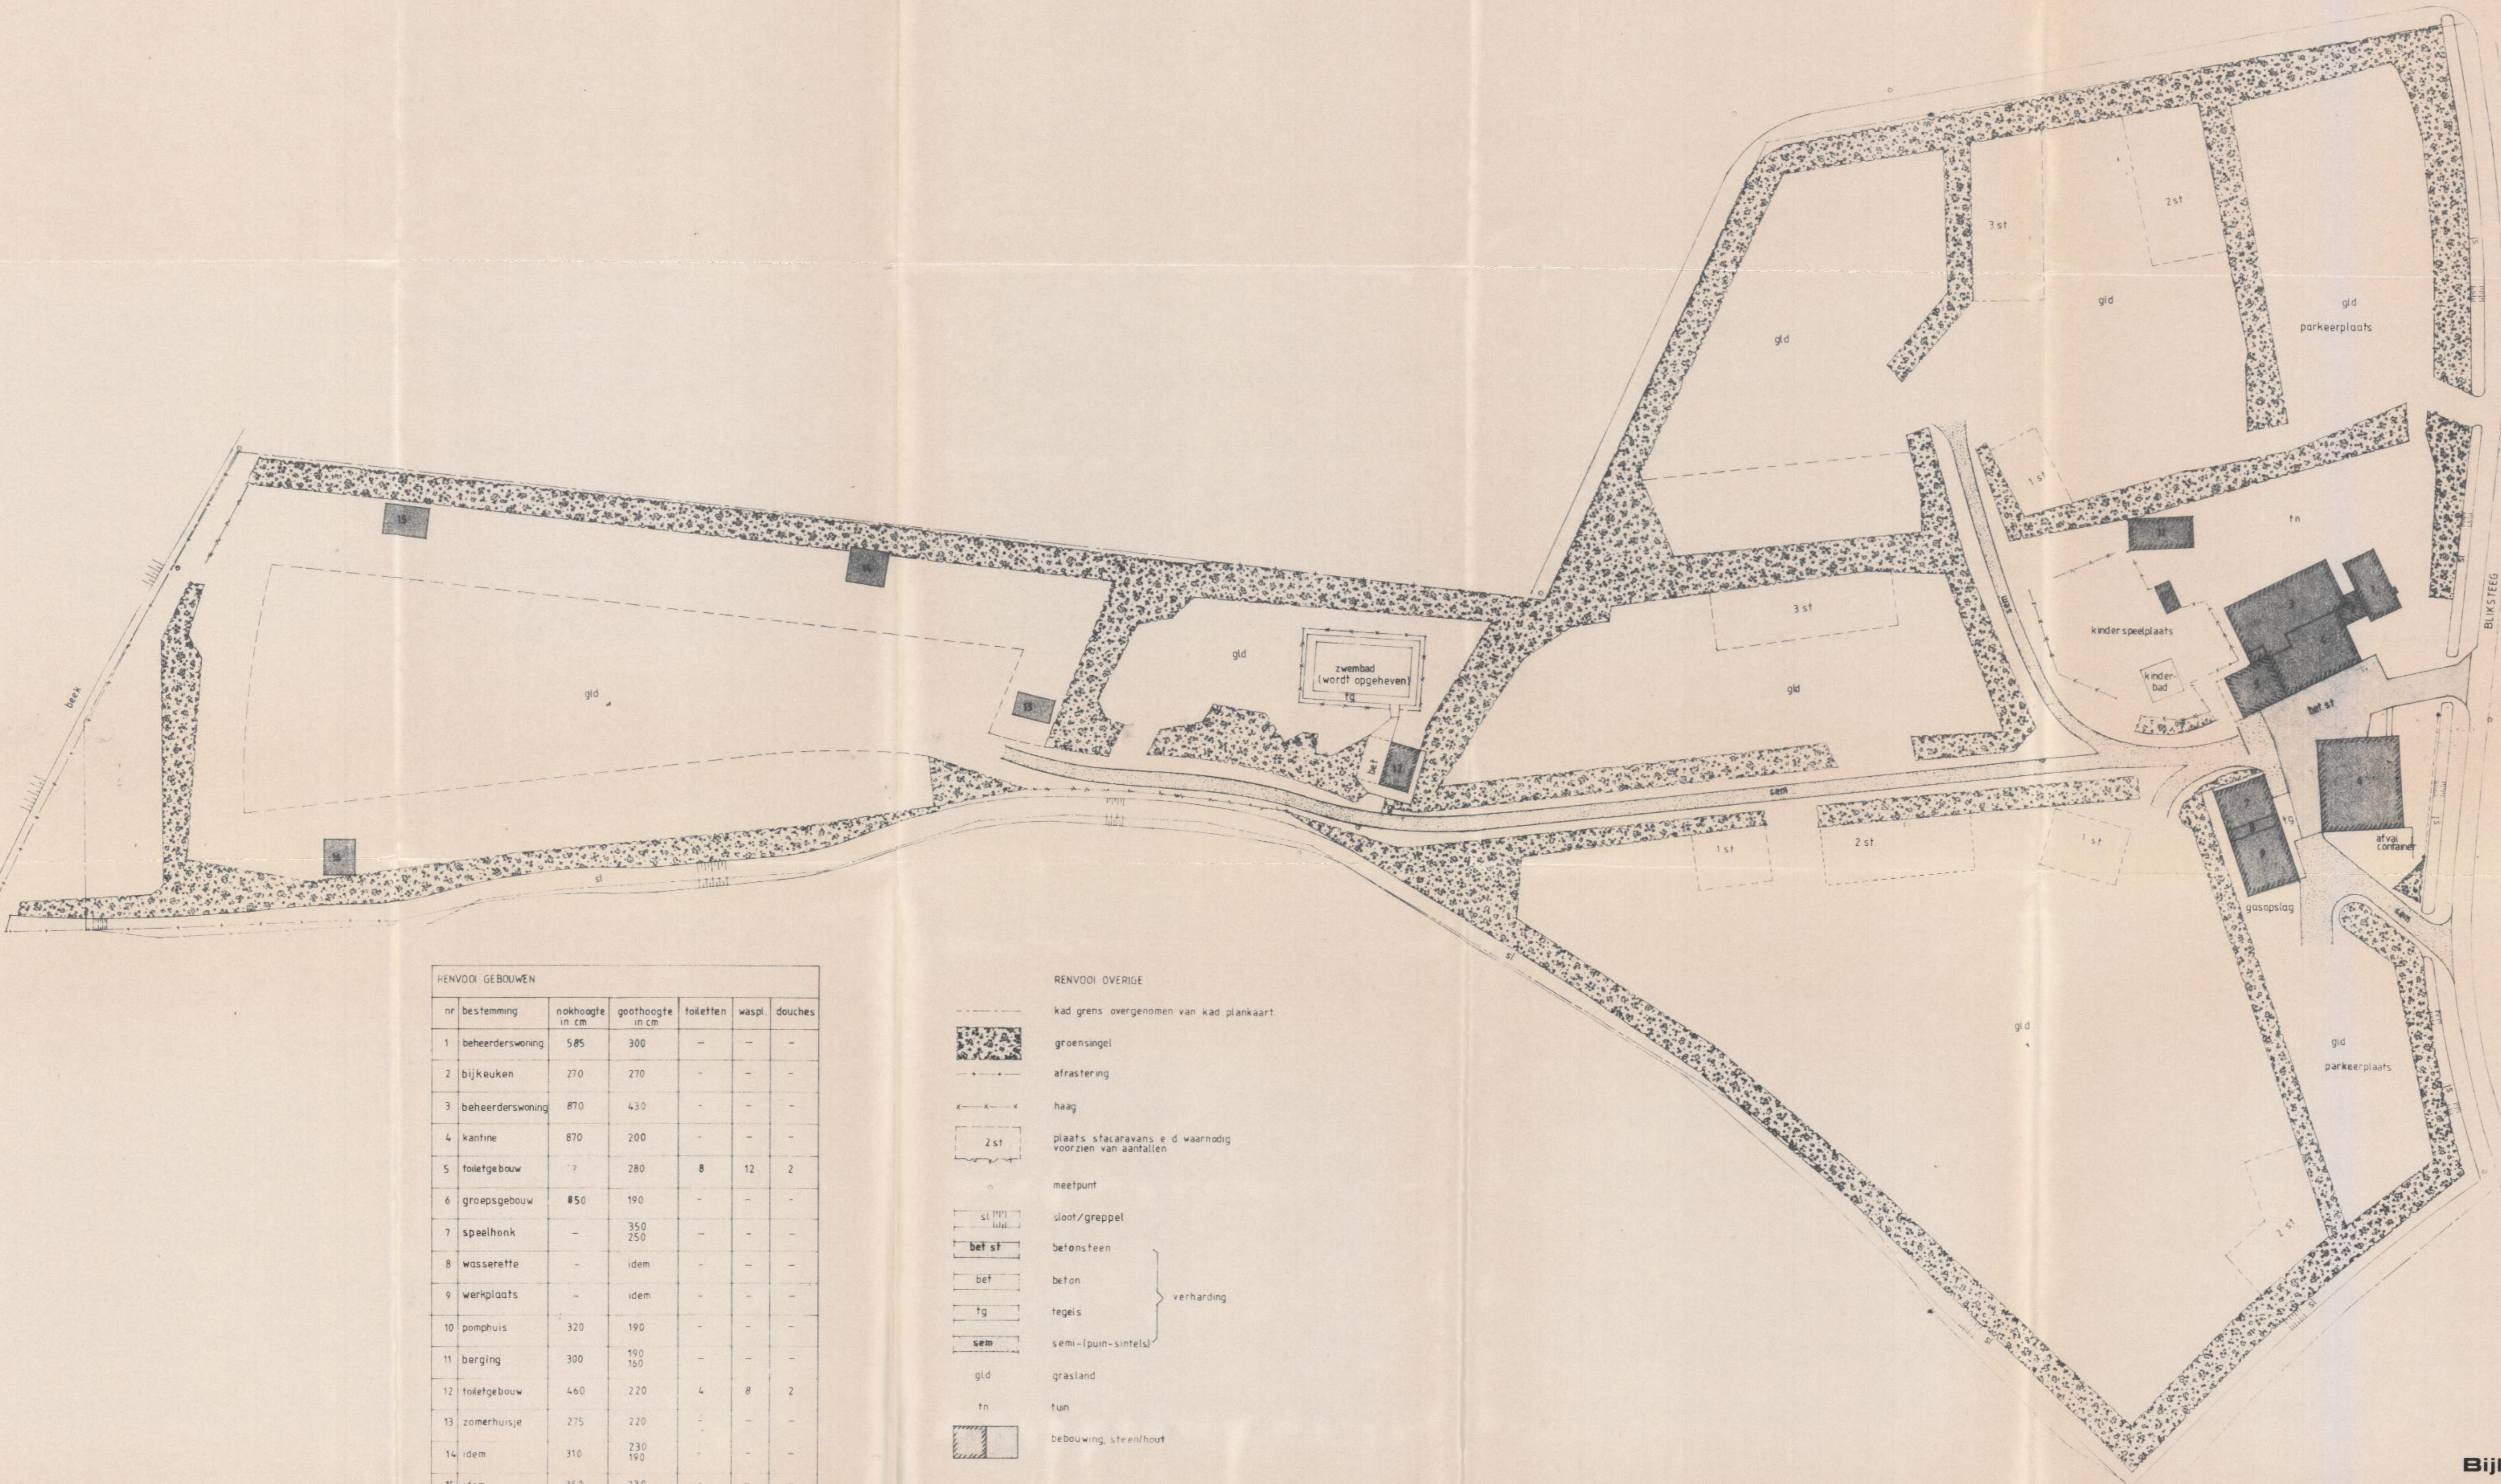

RENVODI GEBOUWEN					
nr	bestemming	nokhoogte in cm	gothoogte in cm	toiletten	waspl. douches
1	beheerderswoning	585	300	-	-
2	bijkeuken	270	270	-	-
3	beheerderswoning	870	430	-	-
4	kantine	870	200	-	-
5	toiletgebouw	77	280	8	12 2
6	groepsgebouw	850	190	-	-
7	speelhok	-	350 250	-	-
8	wasserette	-	idem	-	-
9	werkplaats	-	idem	-	-
10	pomphuis	320	190	-	-
11	berging	300	190 160	-	-
12	toiletgebouw	460	220	4	8 2
13	zomerhuisje	275	220	-	-
14	idem	310	230 190	-	-
15	idem	350	230	-	-
16	idem	300	300	-	-

- RENVODI OVERIGE
- kad grens overgenomen van kad plankaart
 - groensingel
 - afrastering
 - haag
 - plaats stacaravans e.d. waarnodig voorzien van aantallen
 - meetpunt
 - sloot/greppel
 - betonsteen
 - beton
 - tegels
 - semi-(puin-)sintels
 - grasland
 - tuin
 - bebouwing, steen/hout
- } verharding

Inrichting kampeertterrein d'n Eversman

schaal : 1:500
 datum : 27-11-1986
 tekening nr. : 6035
 aantal bladen : 3
 bladnummer : 1

gemeente
NEEDE






RENVODI GEBOUWEN

nr	bestemming	inokhoogte in cm	oploofhoogte in cm	toiletten	waspl.	douches
1	beheerderswoning	495	265			
2	garage	350	220			
3	zomerhuisje	450	260			
4	zomerhuisje	450	260			
5	transformatie huisje	-	-			
6	kantine	420	330 230			
7	beheerderswoning	idem	idem			
8	cafeteria	idem	idem			
9	toiletgebouw	250	250	6	17	2
10	toiletgebouw	370	270	5	-	2
11	berging	idem	idem			
12	kampwinkel	idem	idem			
13	zomerhuisje	450	260			
14	berging/houtopslag	430	260			
15	toiletgebouw	350	225	6	12	-
16	toiletgebouw	-	295 230	7	13	2
17	toiletgebouw	260	260	8	12	2
18	burgerwoning	niet behorend tot camping				
19	garage	idem				


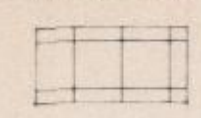

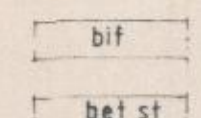
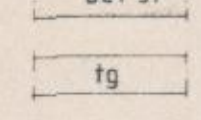
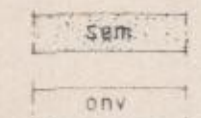

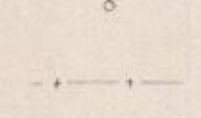

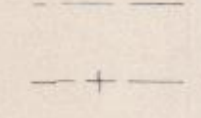
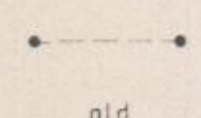
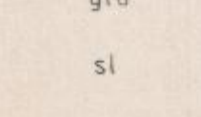
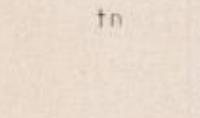




- RENVODI OVERIGE
- bos/houtsingel met weinig of geen onderbegroeiing
 - bos/houtsingel met redelijk tot veel onderbegroeiing
 - bebouwing steen/hout al of niet voorzien van lufel
 - si sloot/greppel
 - greppel
 - bet beton
 - tg tegels
 - sem semie (puin-sintel)
 - onv onverhard
 - kad grenssteen (in terren aangemeten)
 - meetpunt
 - kad grens indien nodig overgenomen van kad plankaart
 - afrastering
 - haag
 - bomenrij
 - gld grasland
 - tn tuin

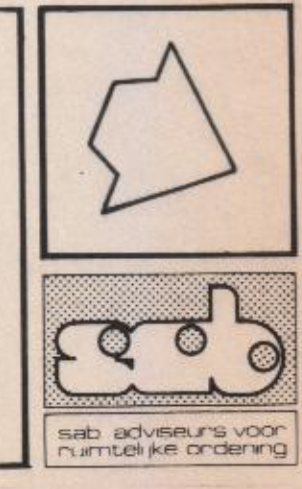Inrichting kampeerterrin 't Klumpke

schaal: 1:500
 datum: 27-11-1988
 sakening nr.: 80-35
 aantal bladen: 3
 bladnummer: 2
 gemeente: **NEEDE**



BEPLANNINGSGEBOUWEN		hoogte	hoogte	toiletten	wast.	douches
nr	bestemming	m	cm			
1	beheerderswoning	800	350	20		
2	schuur	600	170			
3	kampwinkel	360	220			
4	telefooncel	220	220			
5	kantine	180	180			
6	berging	500	200			
7	toiletgebouw	270	270	15	6	6
8	receptie	320	210	nu nog in gebruik als berging		
9	zomerhuisje	245	230			
10	zomerhuisje	340	260			
11	schuur	290	210			
12	zomerhuisje	180	210			
13	idem	360	200			
14	idem		325			
15	idem		275			
20	burgerwoning	niet beherend tot camping				
21	zomerhuisje	idem				
22	toiletgebouw	245		6	4	2
23	berging/filter	installatie				

- BEKIJK DE OMSCHRIJVING
-  bos/houtingel
 -  vaste standplaatsen van stacaravans
 -  bebouwing steen/hout al of niet voorzien in fief
 -  bit bitumineuze verharding
 -  bet st betonsteen
 -  fg tegels
 -  sem semie-puin-grind
 -  onv onverhard
 -  kad.grenssteen (in terrein aangemeten)
 -  o meetpunt
 -  afrastering
 -  haag kad.grens (overgenomen van kad.plankaart)
 -  provinciegrens
 -  bomennij
 -  gld grasland
 -  sl sloot
 -  tn tuin


mogelijke toekomstige uitbreiding



Bijlage 3

Inrichting kampeerterrein den Blanken

schaal : 1:800
 datum : 27-11-1986
 tekening nr. : 6035
 aantal bladen : 3
 bladnummer : 3
 gemeente
NEEDE

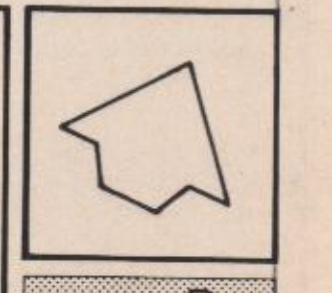

zie ook de tekening voor nummer en ordening