


voorgevel


achtergevel

rechter zijgevel


linker zijgevel

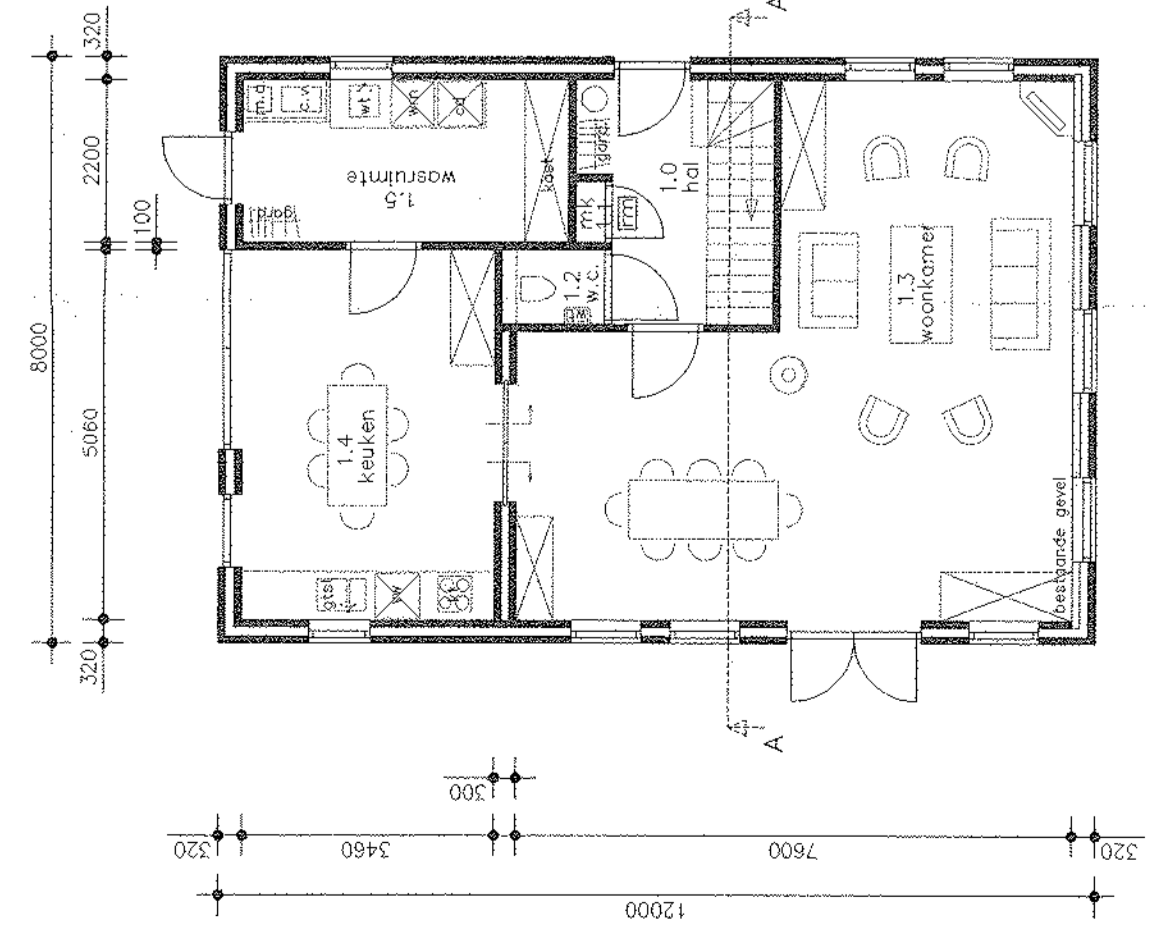


begane grond

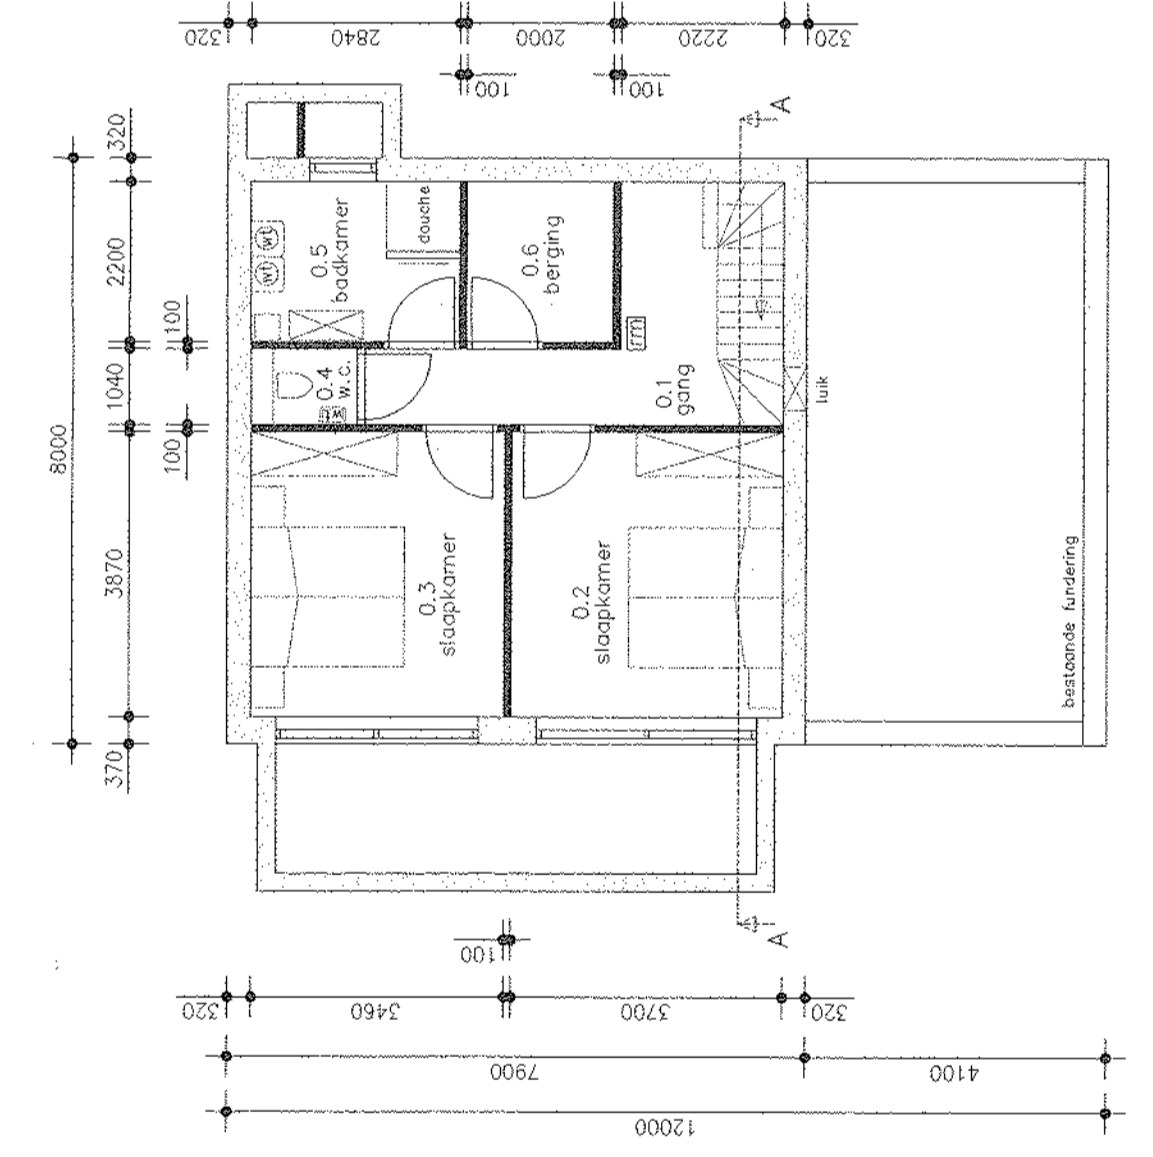


kelder

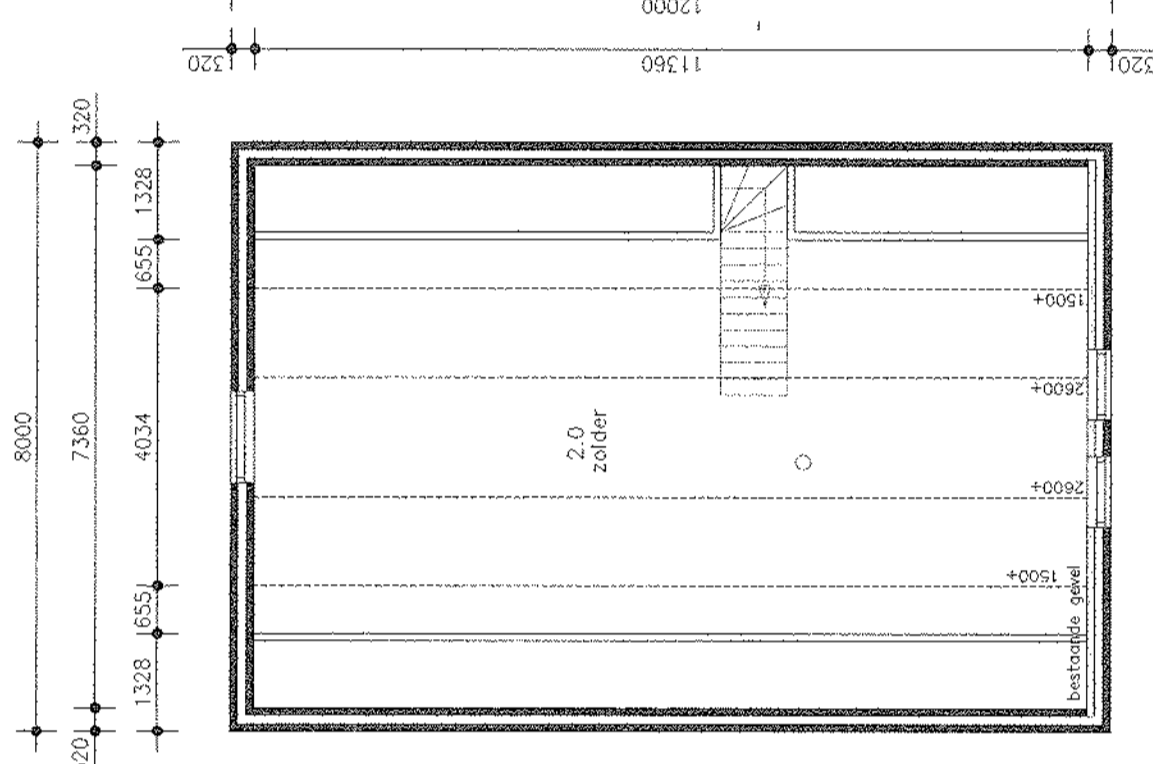


verdieping

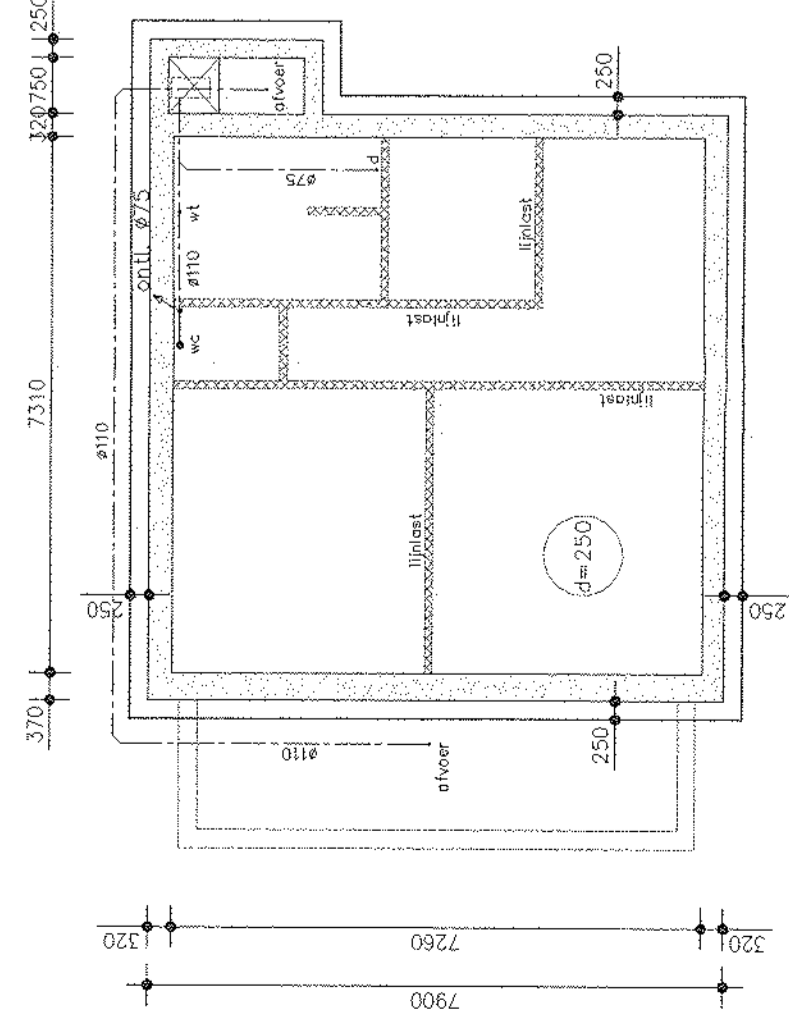


kelderveer

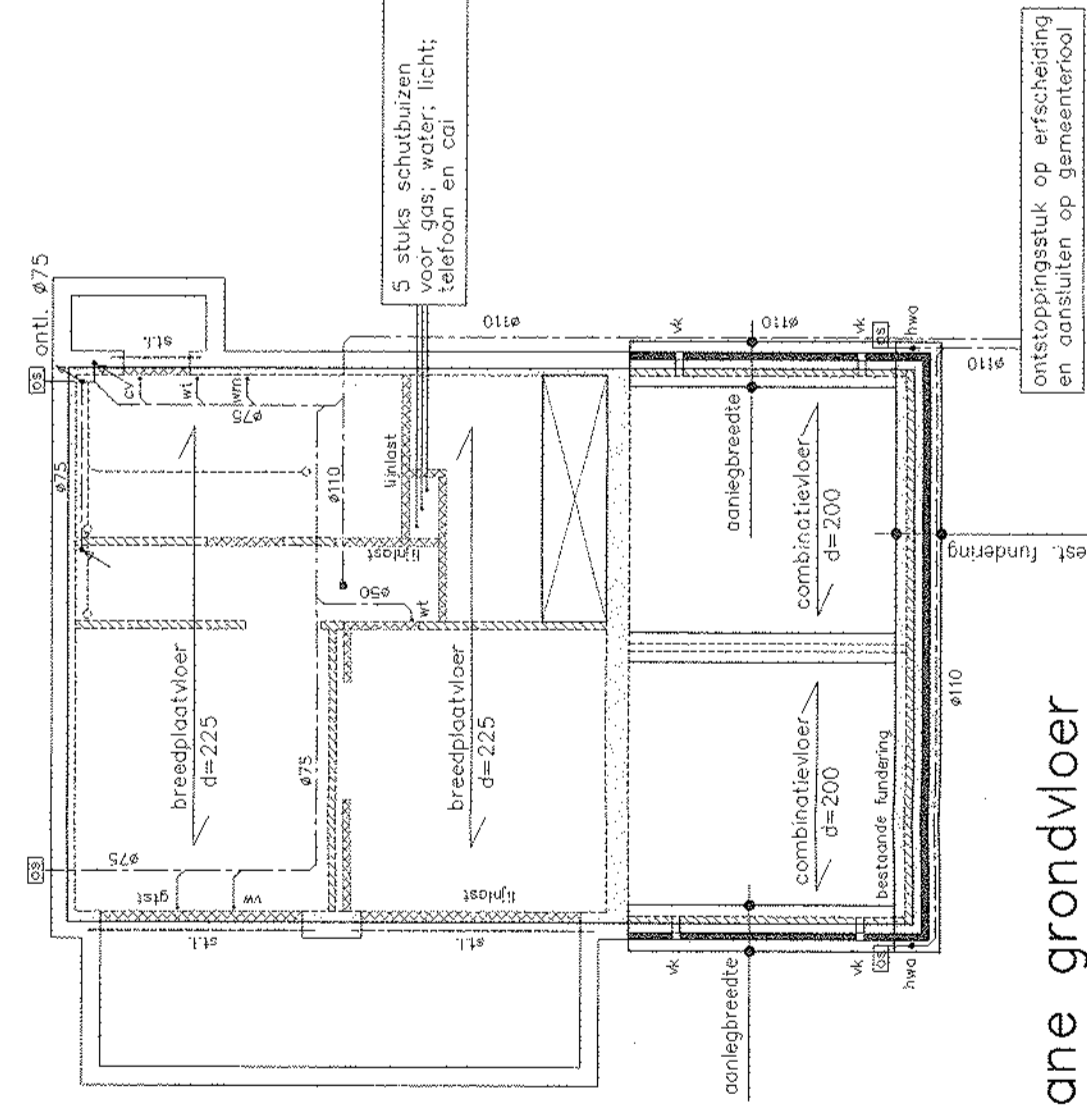


begane grondveer

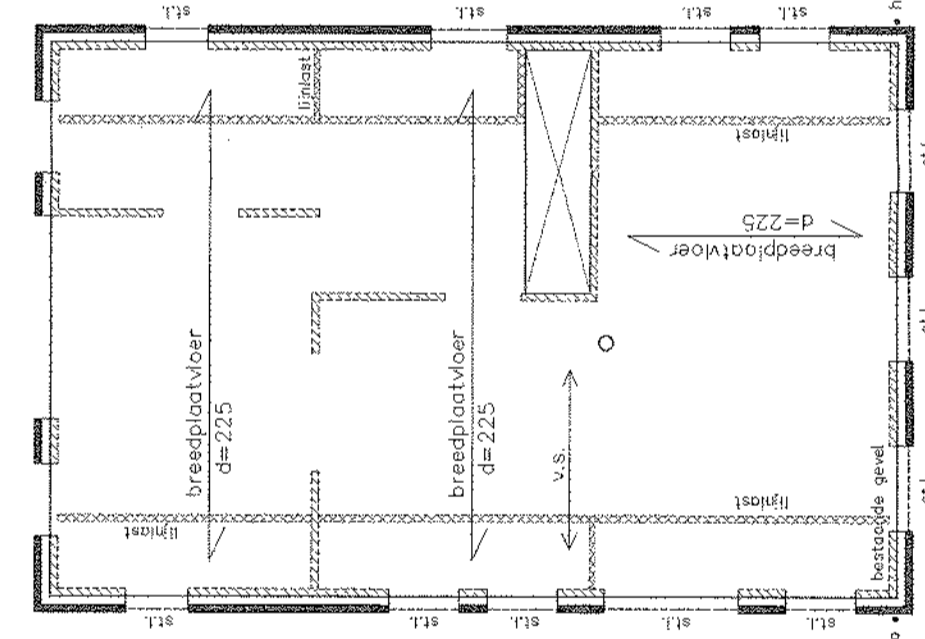

verdiepingveer

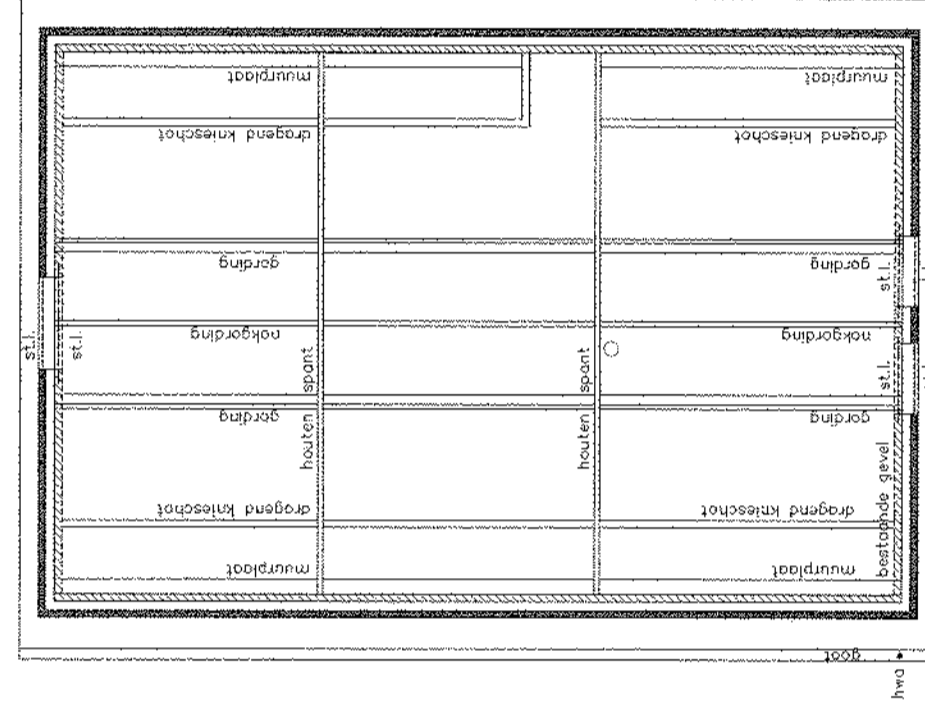


kapplan

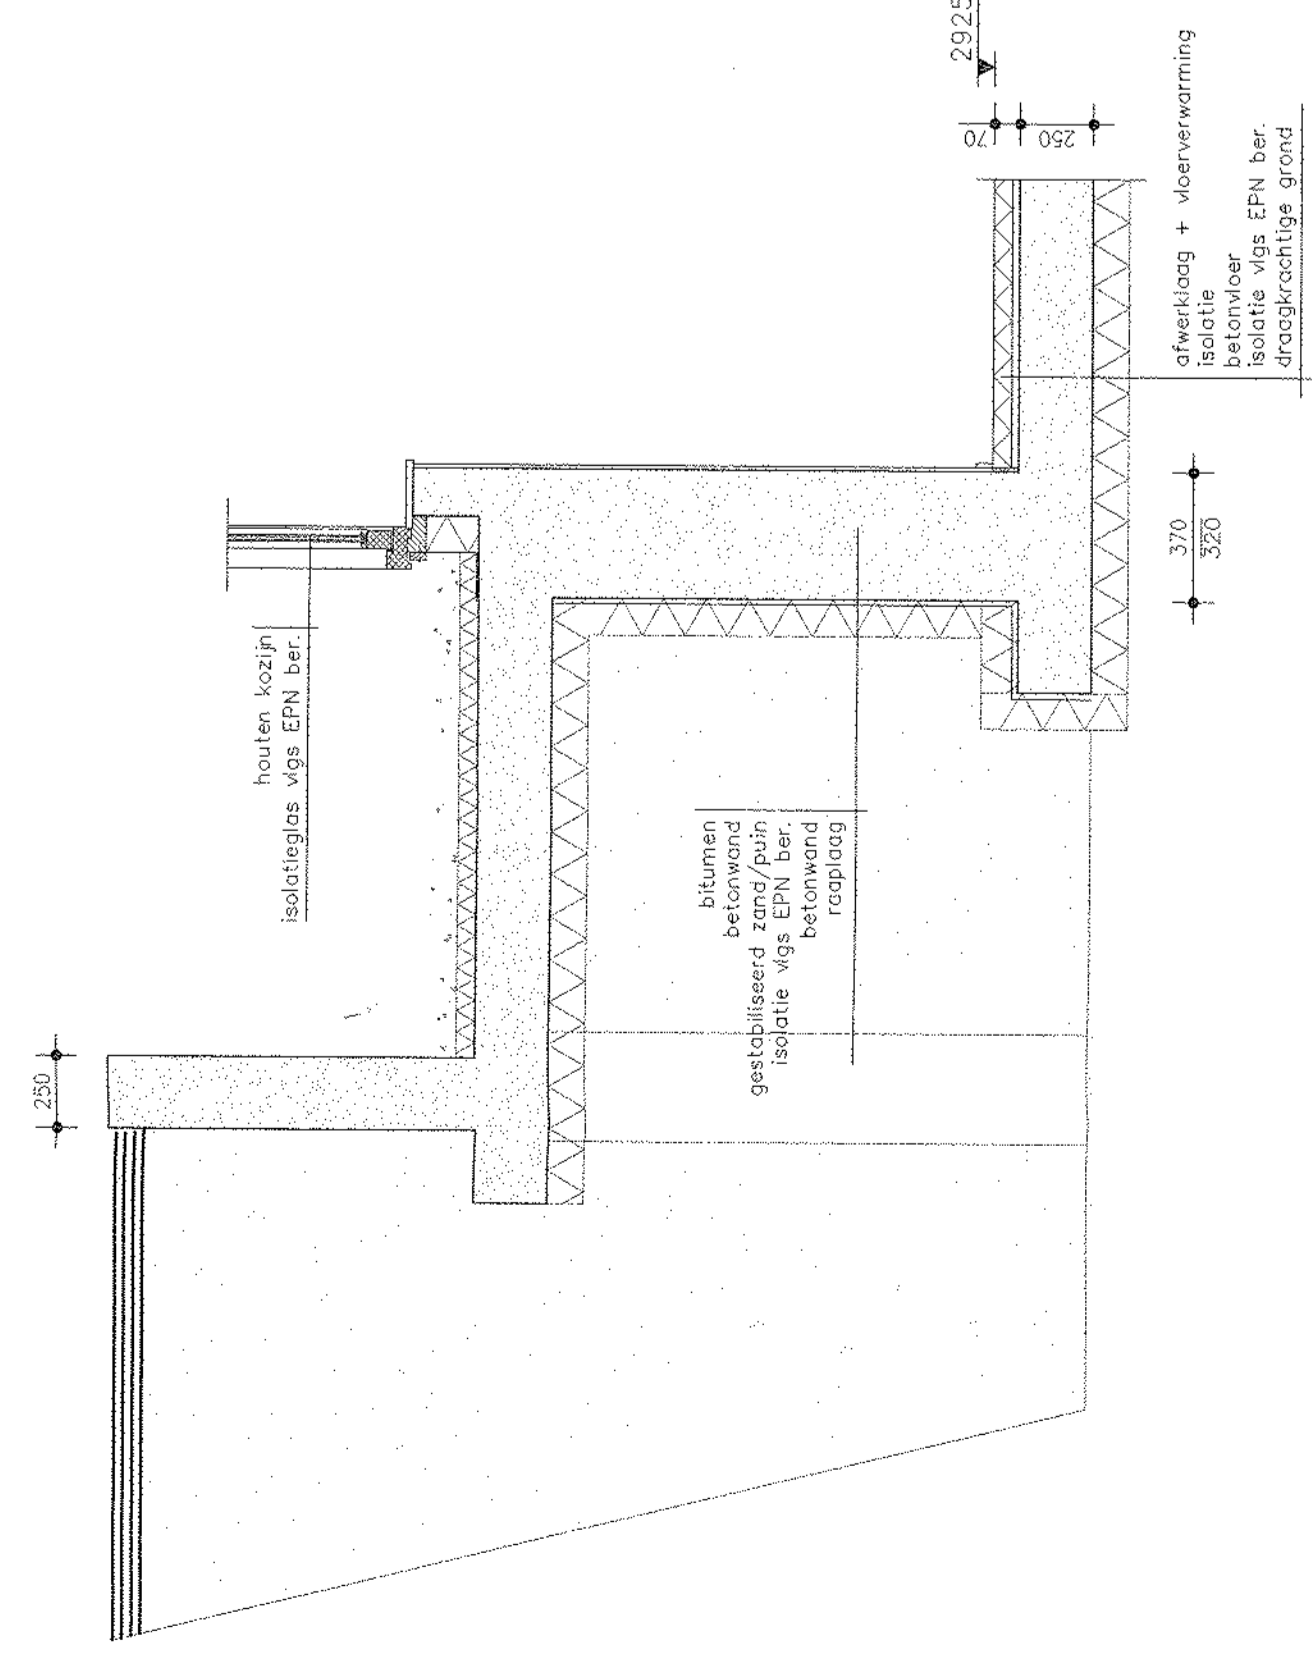


detail 1

schaal 1:20

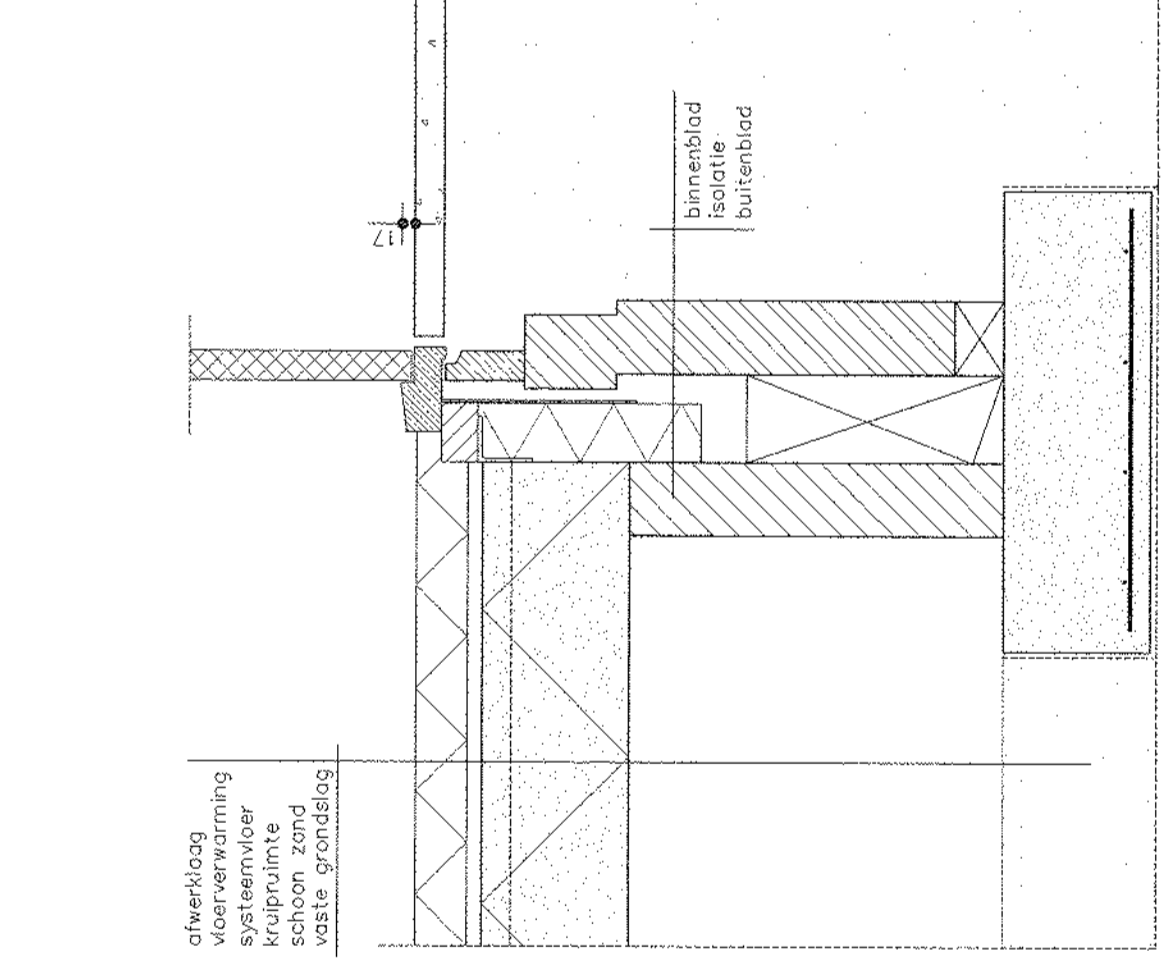

detail 2

schaal 1:20

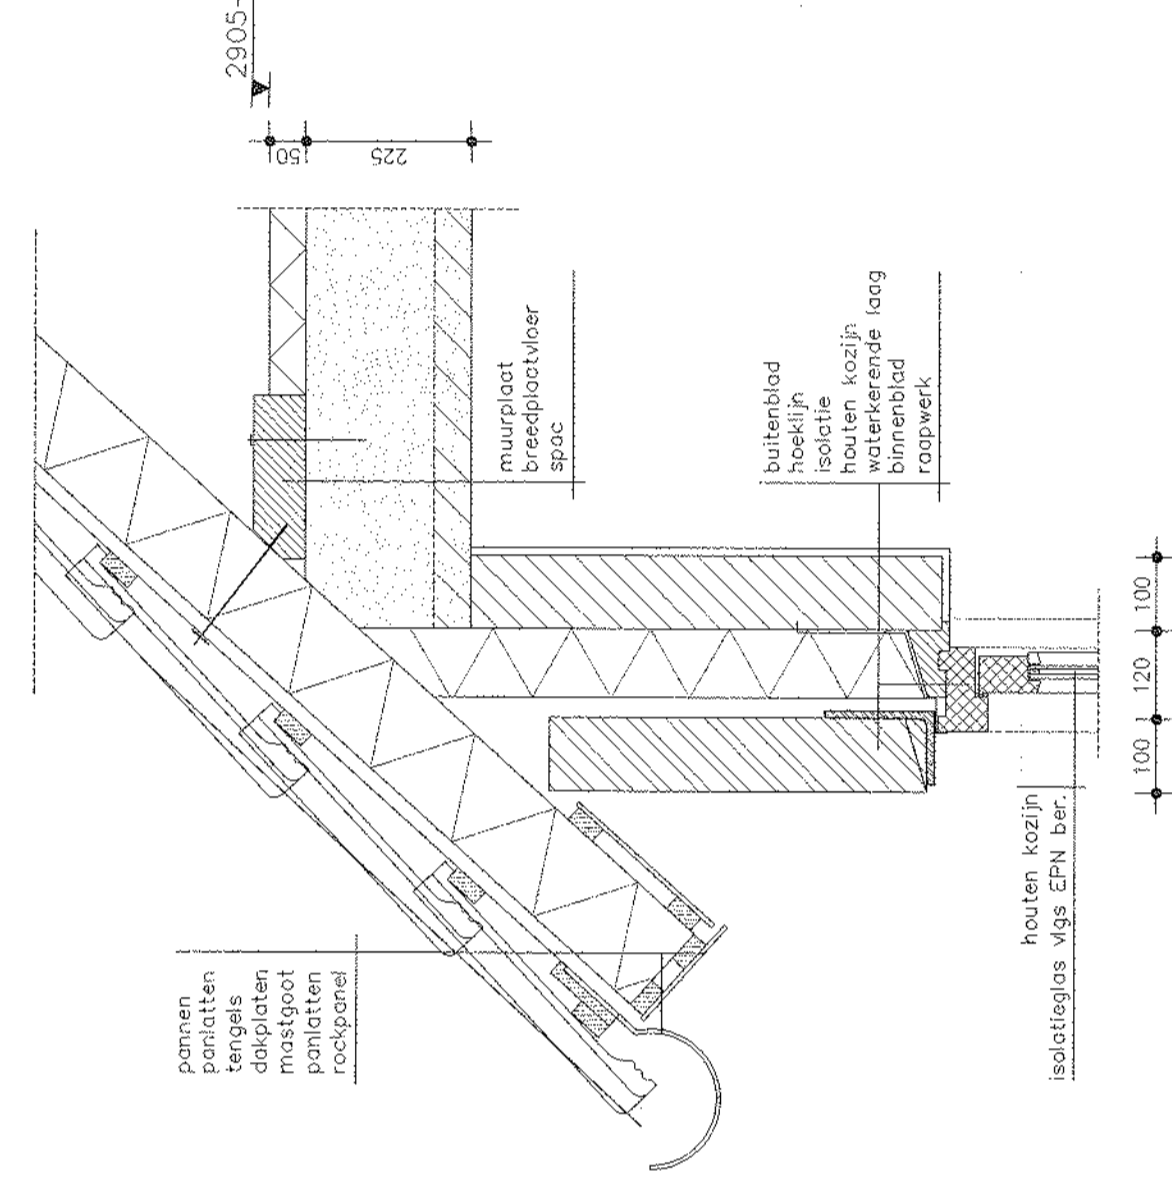



detail 3

schaal 1:10



2.1.2 Het bouwwerk moet voldoen aan tabel 2.2 Bouwbesluit.

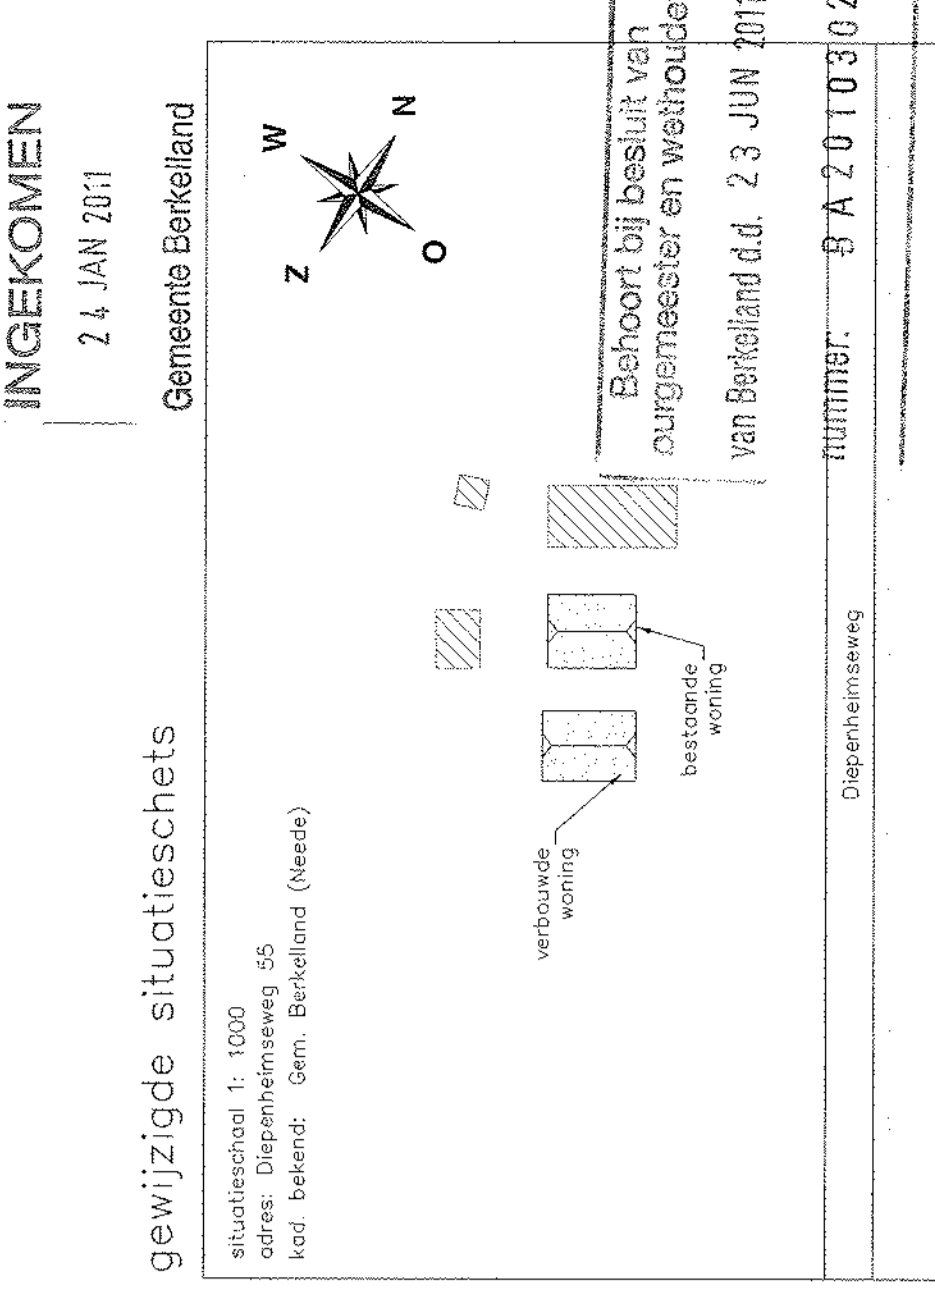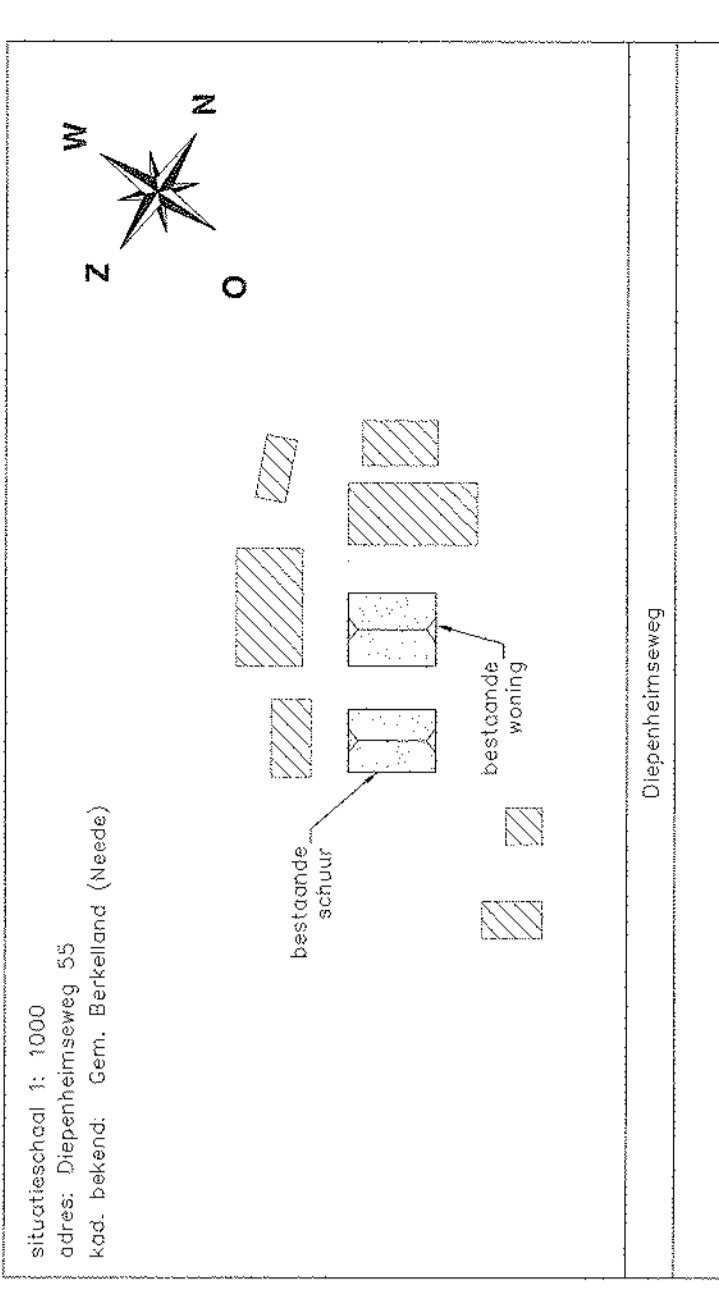

INGEKOMEN




13-07-2011
Schaal: 1:100
Formaat: A0